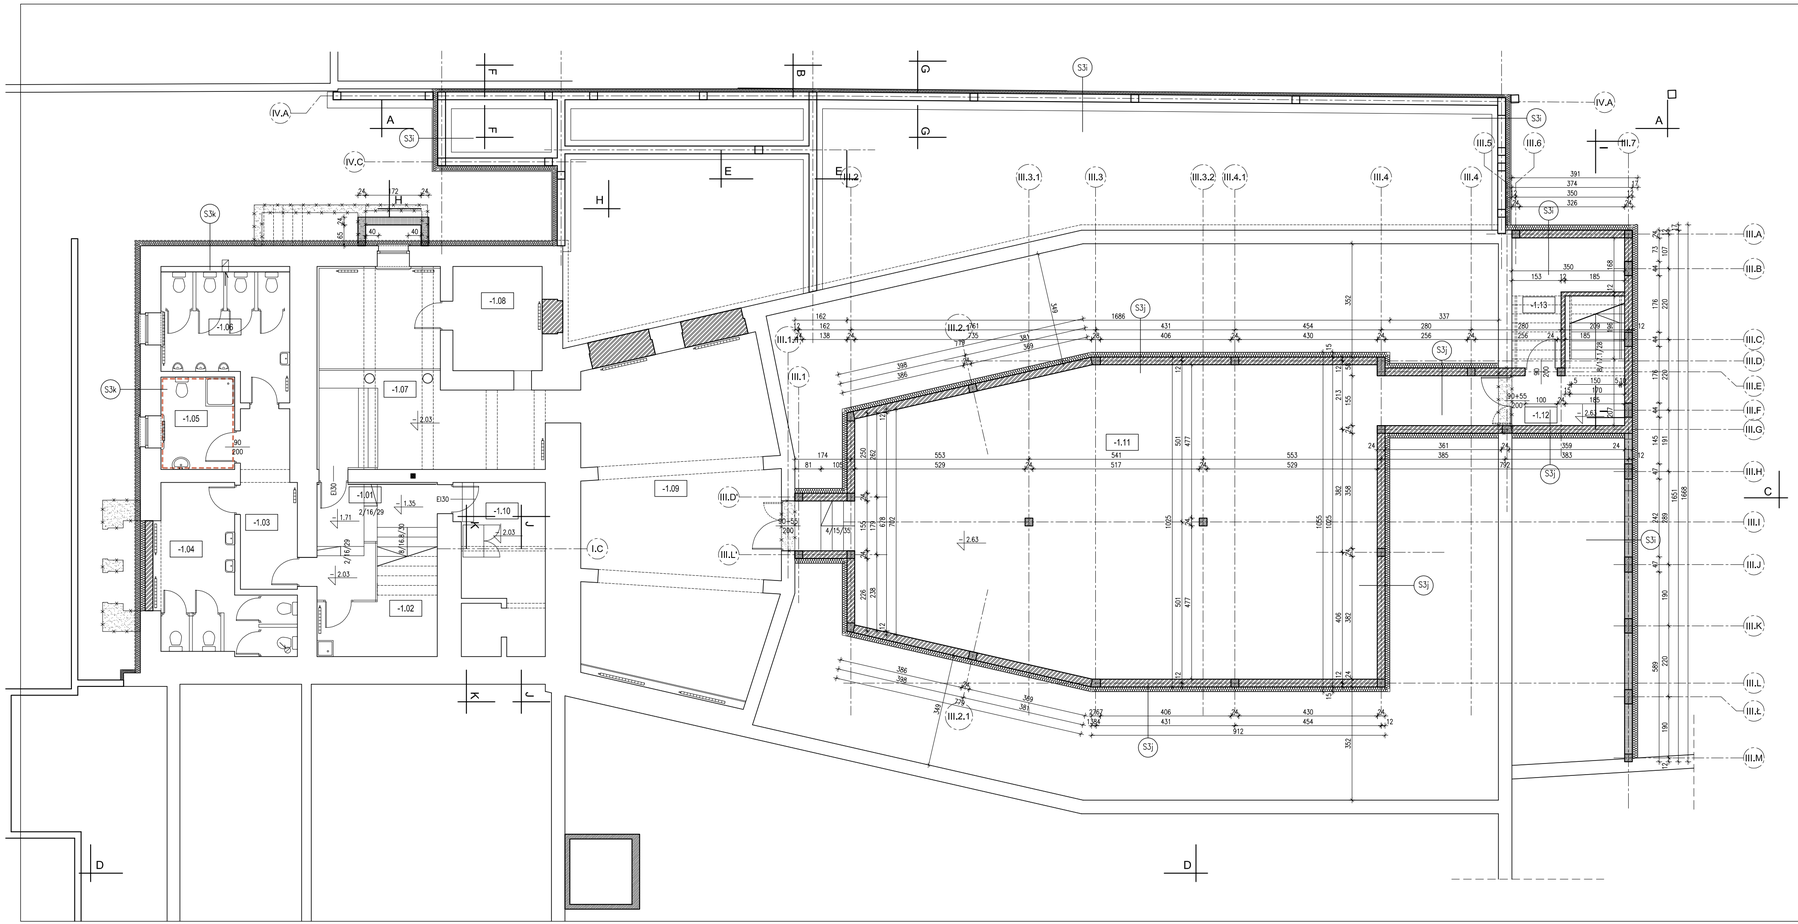

UWAGI:

1 WYGŁUSZENIE ŚCIAN POPRZEZ UKŁADZENIE NA NIEJ IZOLACJI AKUSTYCZNEJ Z WEŁNY MIENARALNEJ. WYKOŃCZENIE ŚCIANY POPRZEZ WYKONANIE POWŁOKI. WYKOŃCZENIOWEJ
2 WYGIERACZKA OBIEKTOWA - SYSTEMOWA W POSTACI LISTEW ALUMINIOWYCH, WYPEŁNIENIE LISTEW SZCZOTKAMI. WYGIERACZKA WPUSZCZONA W POSADZKĘ OGRANICZONA LISTAMI ALUMINIOWYMI, POD WYGIERACZKĄ GRES.
3 WYGIERACZKA ZEWNĘTRZNA STALOWA OCYNKOWANA OGNIOWO WPUSZCZANA W POSADZKĘ, OCZKO 55/11mm, OTWÓR OGRANICZONY KĄTOWNIKIEM STALOWYM OCYNKOWANYM
4 UCHWYTY DLA OSÓB NIEPEŁNOSPRAWNYCH, STALOWE POKRYTE LAMINATEM POLIESTROWYM
5 PARAPET ZEWNĘTRZNY Z OCYNKOWANEJ BLACHY POWLEKANEJ GR. 0,55mm W KOLORZE WG ARANŻACJI
6 PARAPET WEWNĘTRZNY Z KONGLOMERATU KAMIENNEGO GR. 3cm
7 RURY SPUSTOWE Ø100mm - STALOWE, OCYNKOWANE I POWLEKANE
8 RYNNY Ø120mm - STALOWE, OCYNKOWANE I POWLEKANE
9 BALUSTRADA NA WYSOKOŚCI 110cm OD POSADZKI. POCHWYT DREWNIANY DĘBOWY O PRZEKROJU OKRĄGŁYM Ø50mm. ELEMENTY MOCUJĄCE POCHWYT DO ŚCIANY WYKONANE ZE STALI NIERDZEWNEJ
10 OBUDOWA Z PŁYT GIPSOWYCH NA RUSZCIE STALOWYM
11 ŚWIETLIK DACHOWY KOPUŁKOWY O POWIERZCHNI SZKLENIA 1m2 W ŚWIETLE OŚCIEŻNICY, SZKLENIE Z POLIWĘGLANU WIELOWARSTWOWEGO (U=1,3w/m2k), PODSTAWA STALOWA OCYNKOWANA OCIEPLANA STYRODUREM GR. 5cm, OD WEWNĄTRZ MALOWANA PROSZKOWO W KOLORZE WG ARANŻACJI
12 OBRÓBKA BLACHARSKA Z BLACHY POWLEKANEJ GR 0,55mm
13 ZADASZENIE NAD WEJŚCIEM DO POMIESZCZENIA ZSYPOWEGO Z POLIWĘGLANU LITEGO W RAMIE ALUMINIOWEJ
14 PLATFORMA SCHODOWA, 3 PRZYSTANKI PARKOWANIE NA POZIOMIE ±0,00
15 BELKI DREWNIANE DL 50cm MOCOWANE DO STROPODACHU W CELU MONTAŻU ORYNKOWANIA ORAZ PASA NADRYNNOMEGO
16 DYLATACJA 2cm MA STYKU ŚCIANY DZIAŁOWEJ I PŁYTY STROPOWEJ WYPEŁNIONA TWARDĄ WEŁNĄ MINERALNĄ
17 ŚCIANY OZNACZONE — — NALEŻY OTYNKOWAĆ TYNKIEM CEM.-WAP. GR. 1,5cm W KAT. IB PORYTYĘ GLAZURĄ NA PEŁNĄ WYSOKOŚĆ POMIESZCZENIA W NAROŻNIKACH WYPUKŁYCH GLAZURA UKŁADANA BEZ LISTEW NAROŻNIKOWYCH ZGODNIE Z ZASADĄ WSKAZANĄ NA SCHEMACIE
18 ŚCIANY OZNACZONE — — NALEŻY WYROWNAĆ ZAPRAWAMI WYROWNUJĄCYMI, PRZED WYKONYWANIEM. WSZYSTKIE GŁUCHE LUB LUŹNE TYNKI NALEŻY SKUĆ WYKONANIE ŚCIANY NALEŻY POKRYĆ GLAZURĄ GIPSOWĄ A NASTĘPNIE POMALOWAĆ FARBAMI ODPORNYMI NA SZOROWANIE DO WNĘTRZ
19 ŚCIANY OZNACZONE — — NALEŻY TYLKO POMALOWAĆ FARBAMI DO WNĘTRZ ODPORNYMI NA SZOROWANIE. W MIEJSCACH GDZIE NASTĄPIŁA ROZBIÓRKA PRZED MALOWANIEM ŚCIANE NALEŻY WYROWNAĆ ZAPRAWAMI WYROWNUJĄCYMI I SZPACHLOWAĆ, GŁADZIAMI GIPSOWYMI
20 ŚCIANY OZNACZONE — — NALEŻY OTYNKOWAĆ TYNKIEM CEM.-WAP. KAT IB GR. 1,5cm I POKRYĆ GŁADZIĄ GIPSOWĄ, NASTĘPNIE POMALOWAĆ FARBAMI ODPORNYMI NA SZOROWANIE DO WNĘTRZ
21 ŚCIANY OZNACZONE — — OBUDOWANE PANELAMI Z PŁYTY DREWNOPODOBNEJ FORNIROWANEJ OKLEINĄ NATURALNĄ DĘBOWĄ, CAŁE PANELE ZABEZPIECZONE DO STOPNIA NRO. PANELE OSADZONE NA PODKONSTRUKCJI OKLEINA IMPREGNOWANA OLEJEM DO DREWNA
22 ŚCIANY OZNACZONE — — WYGŁUSZONE AKUSTYCZNIE ZGODNIE Z UWAGĄ NR 1
23 ŚCIANY OZNACZONE — — POKRYTE LUSTRAMI
24 WNĘKA W ŚCIANIE DLA UMIESZCZENIA GABLOT INFORMACYJNYCH
25 OCIEPLENIE ŚCIANY STYROPIANEM EPS 70-040 GR 17cm, POKRYCIE SIATKĄ Z KLEJEM I WYKOŃCZENIE TYNKIEM CENKOWARSTWOWYM O IDENTYCZNEJ FAKTURZE I KOLORZE JAK ISTNIEJĄCY
26 OCIEPLENIE ZADASZENIA STYROPIANEM EPS 70-040 GR 10cm. POKRCIE SIATKĄ Z KLEJEM I WYKOŃCZENIE OD SPODU TYNKIEM CEMKOWARSTWOWYM, GÓRA POKRYTA HYDRODEOLACJĄ - PAPA TERMOZGRZEWALNĄ NA PAPIE PODKŁADOWEJ
27 POCHYLNIA:
a), GŁÓWNE BELKI - STAL PROFILOWANA (RURA PROSTOKĄTNA) OCYNKOWANA OGNIOWO
b), BALUSTRADY I SŁUPKI BALLISTRADY - RURA OKRĄGŁA Ø50mm OCYNKOWANA OGNIOWO
c), PODŁOGA - STALOWA KRATA POMOSTOWA OCYNKOWANA OGNIOWO (PLASKOWNIK+PRĘT) OCZKA 34x38mm
d), ELEMENTY WSPORCZE DLA PODŁOGI - RURY PROSTOKĄTNE OCYNKOWANE OGNIOWO OSADZONE NA GŁÓWNYCH BELKACH
e), KRAWĘŻNIK WYSOKOŚCI MIN. 7cm Z BLACHY SPAWANEJ DO PROFILI NOŚNYCH
f), SŁUPKI WSPORCZE DLA POCHYLNI - RURA KWADRATOWA OCYNKOWANA OGNIOWO
28 WYŁAZ DACHOWY 100/100cm W FORMIE ŚWIETLIKA KOPUŁKOWEGO, SZKLENIE Z POLIWĘGLANU WIELOKOMOROWEGO (U=1,3W/m2K), PODSTAWIA STALOWA OCYNKOWANA OCIEPLANA STYRODUREM GR. 5cm, OD WEWNĄTRZ MALOWANA PROSZKOWO W KOLORZE WG ARANŻACJI
29 DRABINA DLA WYŁAZU NA DACH. STALOWA Z RUR PROSTOKĄTNYCH OCYNKOWANYCH OGNIOWO.
30 STUDZIENKA PODOKIENNA Z KRATĄ POMOSTOWĄ,STALOWĄ WPUSZCZONĄ W UTWARDZENIE PRZED BUDYNKIEM. SZCZEGÓŁY KRATY WG UWAGI NR 27c, KRATA POMOSTOWA OSADZONA W RAMIE Z KĄTOWNIKÓW STALOWYCH OCYNKOWANYCH ZAGOTWIONYCH W MURZE STUDZIENKI PODOKIENNEJ
31 PODMIESIENIE ATTYKI O 30 cm POMAD GÓRNĄ KRAWĘDŹ ŚWIETLIKA DACHOWEGO WG ZASADY WSKAZANEJ NA PRZEKROJU A-A i C-G
32 KLINY DLA WYROBIENIA SPADKU / KOZUBEK
33 OBRZEŻE BETONOWE 6/30/100cm NA PODUSZCZE Z PODSYPKI PIASKOWO-CEMENTOWEJ
34 OBRZEŻE BETONOWE 8/25/100cm NA PODUSZCZE Z PODSYPKI PIASKOWO-CEMENTOWEJ
35 UTWARDZENIE POD POCHYLNIĄ Z PŁUKANEGO ŻWIRU FRAKCJĄ 16-32 GR. WARSTWY 15cm NA PODBUDOWIE Z ZAGESZCZONEJ PODSYPKI ŻWIROWEJ GR. 20cm
36 UTWARZEENIE Z KOSTKI BETONOWEJ TYPU STARORBRUK NA PODSYPCE PIASKOWO-CEMENTOWEJ 4:1 GR. 4cm, PODBUDOWA Z ZAGESZCZONEGO ŻWIRU GR. 20cm
37 OBRÓBKA Z BLACHY POWLEKANEJ GR 0,5mm W KOLORZE WG ARANŻACJI
38 KOMINEK DLA WENTYLACJĄ POKRYCIA SZCZEGÓŁY WG PUNKTU 9.12, OPISU BUDOWLANEGO
39 ELEMENT PIONOWY ELIWACJĄ W KONSTRUKCJI Z PROFILI ALUMINIOWYCH, POSZYCIE Z PŁYTY HPL
40 TYNK CEM.-WAP. GR. 1,5cm NA SIATCE RABITZA

ZESTAWIENIE POWERZCHNI

NR	NAZWA POMIESZCZENIA	POSADZKA	POW. POSADZKI
–1.01	KLATKA SCHODOWA	ISTNIEJĄCA	9.10
–1.02	POMIESZCZENIE GOSPODARCZE	ISTNIEJĄCA	6.34
–1.03	KORYTARZ	ISTNIEJĄCA	9.38
–1.04	WC DAMSKI	ISTNIEJĄCA	19.02
–1.05	ŁAZIENKA	GRES	6.57
–1.06	WC MĘSKI	ISTNIEJĄCA	13.82
–1.07	POMIESZCZENIE GOSPODARCZE	ISTNIEJĄCA	31.51
–1.08	POMIESZCZENIE GOSPODARCZE	ISTNIEJĄCA	8.97
–1.09	POMIESZCZENIE GOSPODARCZE	ISTNIEJĄCA	62.15
–1.10	WĘZEŁ CIEPLNY	ISTNIEJĄCA	13.94
–1.11	POMIESZCZENIE GOSPODARCZE	GRES	156.06
–1.12	KOMUNIKACJA	GRES	5.87
–1.13	POMIESZCZENIE GOSPODARCZE	GRES	1.81
		RAZEM	336.87

S3k
ROZTWÓR BITUMCZNY
SIATKA Z KLEJEM
STYROPIAN EPS 70–040 15cm
BLOCZKI SILIKATOWE 24cm
ROZTWÓR BITUMCZNY

S3j
ROZTWÓR BITUMCZNY
SIATKA Z KLEJEM
STYROPIAN EPS 70–040 15cm
BLOCZKI SILIKATOWE 24cm
TYNK CEMENTOWY GR. 1,5cm

S3k
ROZTWÓR BITUMCZNY
SIATKA Z KLEJEM
STYROPIAN EPS 70–040 15cm
ISTNIEJĄCA ŚCIANA MUROWANA

NINIEJSZE OPRACOWANIE NALEŻY ROZPATRYWAĆ Z POZOSTAŁYMI OPRACOWANIAMI BRANŻOWYMI

WENTYLACJA POMIESZCZEŃ WG ODRĘBNEGO OPRACOWANIA BRANŻOWEGO

LEGENDA
ELEMENTY ISTNIEJĄCE
ELEMENTY NOWE
WYBURZENIA

planer Autorska Pracownia Architektury Wiesław Redzimski
ul.Mickiewicza 9, 80-425 Gdańsk, tel/fax, 058 520 45 71, kom. 0 602 128 054
planer@planer.com.pl, www.planer.com.pl

Nazwa obiektu budowlanego: PRZEBUDOWA I ROZBUDOWA BUDYNKU CENTRUM KULTURY I BIBLIOTEKI im. JANA KARNOWSKIEGO W BRUSACH	Przedmiot opracowania: ARCHITEKTURA
Adres obiektu budowlanego: UL. DWORCOWA 18, 89-632 BRUSY , DZIAŁKA NR 477	Etap opracowania: PROJEKT BUDOWLANY
Inwestor: CENTRUM KULTURY I BIBLIOTEKI im. JANA KARNOWSKIEGO W BRUSACH UL. DWORCOWA 18, 89-632 BRUSY	Przedmiot rysunku: RZUT PIWNICY
Numer projektu: 8/2018 · Data opracowania: 11 V 2018	Skala rysunku: 1:100 · Numer rysunku: A-01
Projektant architektury: mgr inż. WIESŁAW REDZIMSKI upr.budl. 62a/427/84/-10/398 specj. architektura	
Projektant architektury: mgr inż. PIOTR ALEKSANDROWICZ upr.budl. 38/5/2/72 specj. architektura	
Asystent projektanta architektury: inż. MARCIN BUGAJ	