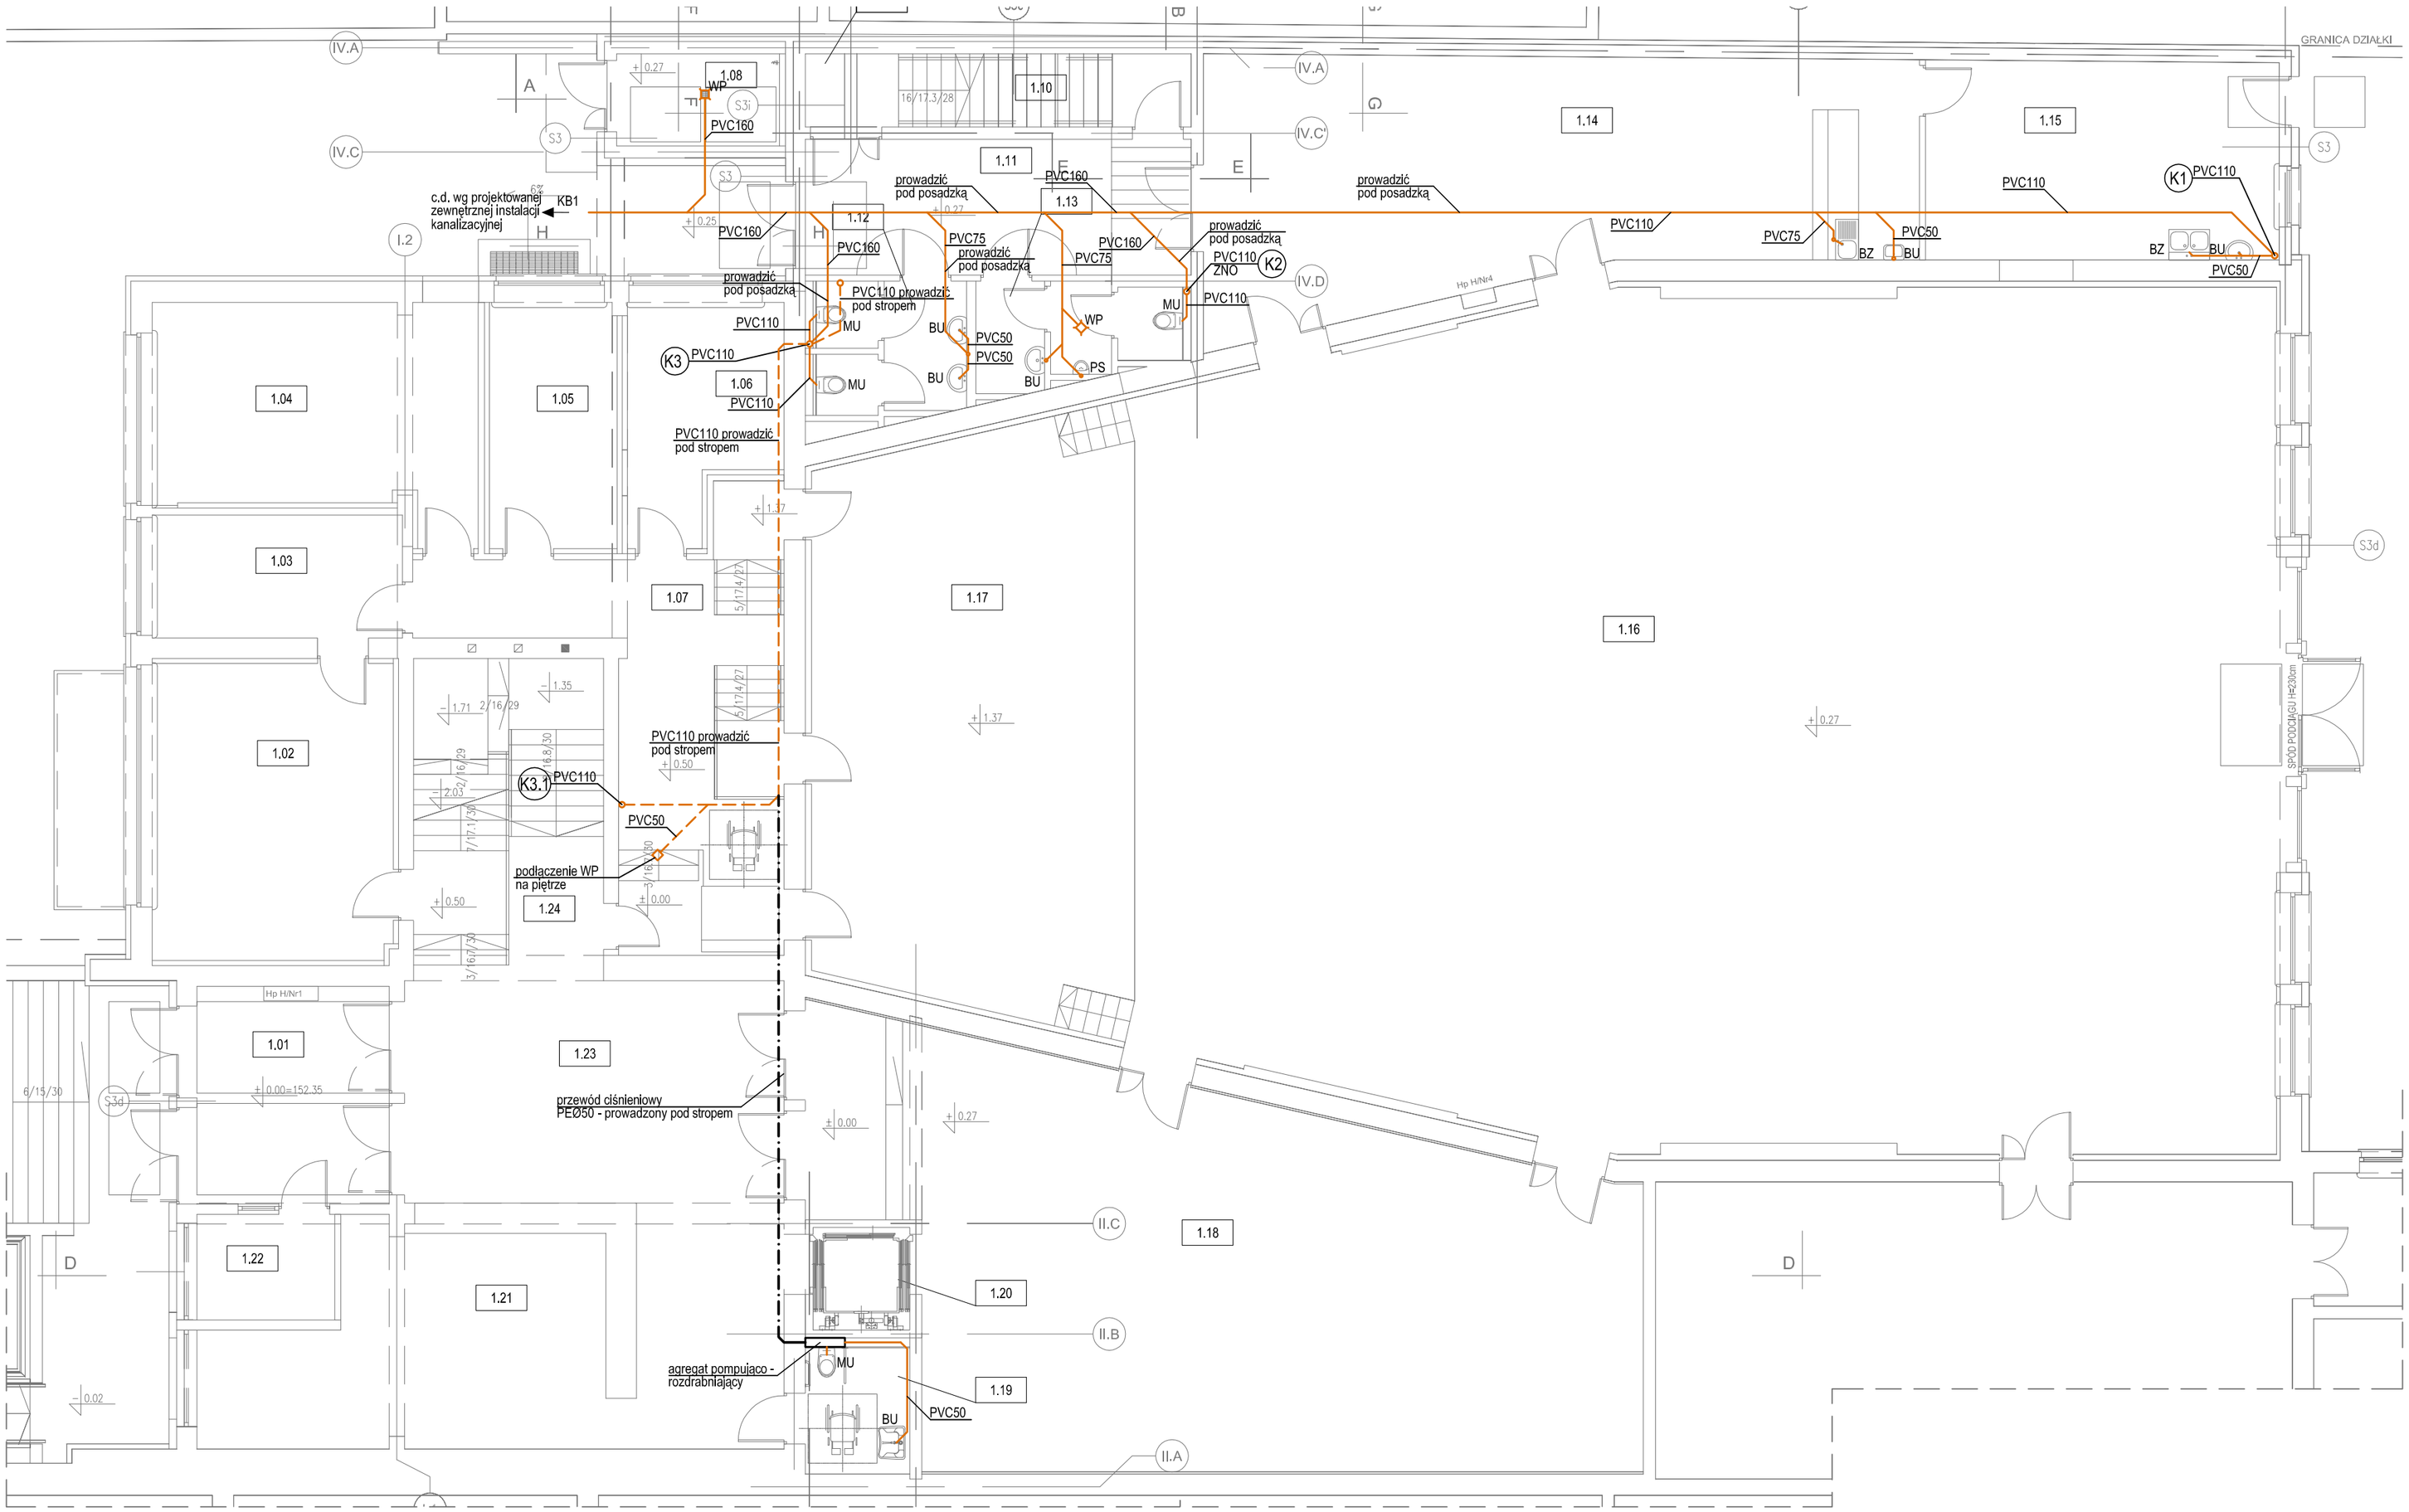


# INSTALACJA KANALIZACYJNA - RZUT PARTERU


planer Autorska Pracownia Architektury Wiesław Redzimski
ul.Mickiewicza 9, 80-425 Gdańsk, tel/fax. 058 520 45 71, tel. kom. 0 602 128 054
planer@planer.com.pl, www.planer.com.pl


| | |
|---|---|
| Nazwa obiektu budowlanego<br>PRZEBUDOWA I ROZBUDOWA CENTRUM KULTURY im. JANA KARNOWSKIEGO W BRUSACH | Przedmiot opracowania<br>INSTALACJE SANITARNE WEWNĘTRZNE |
| Adres obiektu budowlanego<br>GMINA BRUSY; OBRĘB BRUSY, UL. DWORCOWA 18, 89-632 BRUSY, DZ. NR 477 | Etap opracowania<br>PROJEKT BUDOWLANY |
| Inwestor<br>CENTRUM KULTURY I BIBLIOTEKI im. JANA KARNOWSKIEGO UL. DWORCOWA 18, 89-632 BRUSY | Przedmiot rysunku<br>INSTALACJA KANALIZACYJNA - RZUT PARTERU |

| Numer projektu | Data opracowania | Skala rysunku | Numer rysunku |
|---|---|---|---|
| 18/2013/IS | 16 12 2013 | 1 : 100 | IS / K2 |


Projektant branży instalacyjno - inżynieryjnej
mgr inż. Andrzej Najdowski
upr.bud, POM/0138/POOS/04

Sprawdzający branży instalacyjno - inżynieryjnej
mgr inż. Marek Najdowski
upr.bud, POM/0170/PWOS/07