


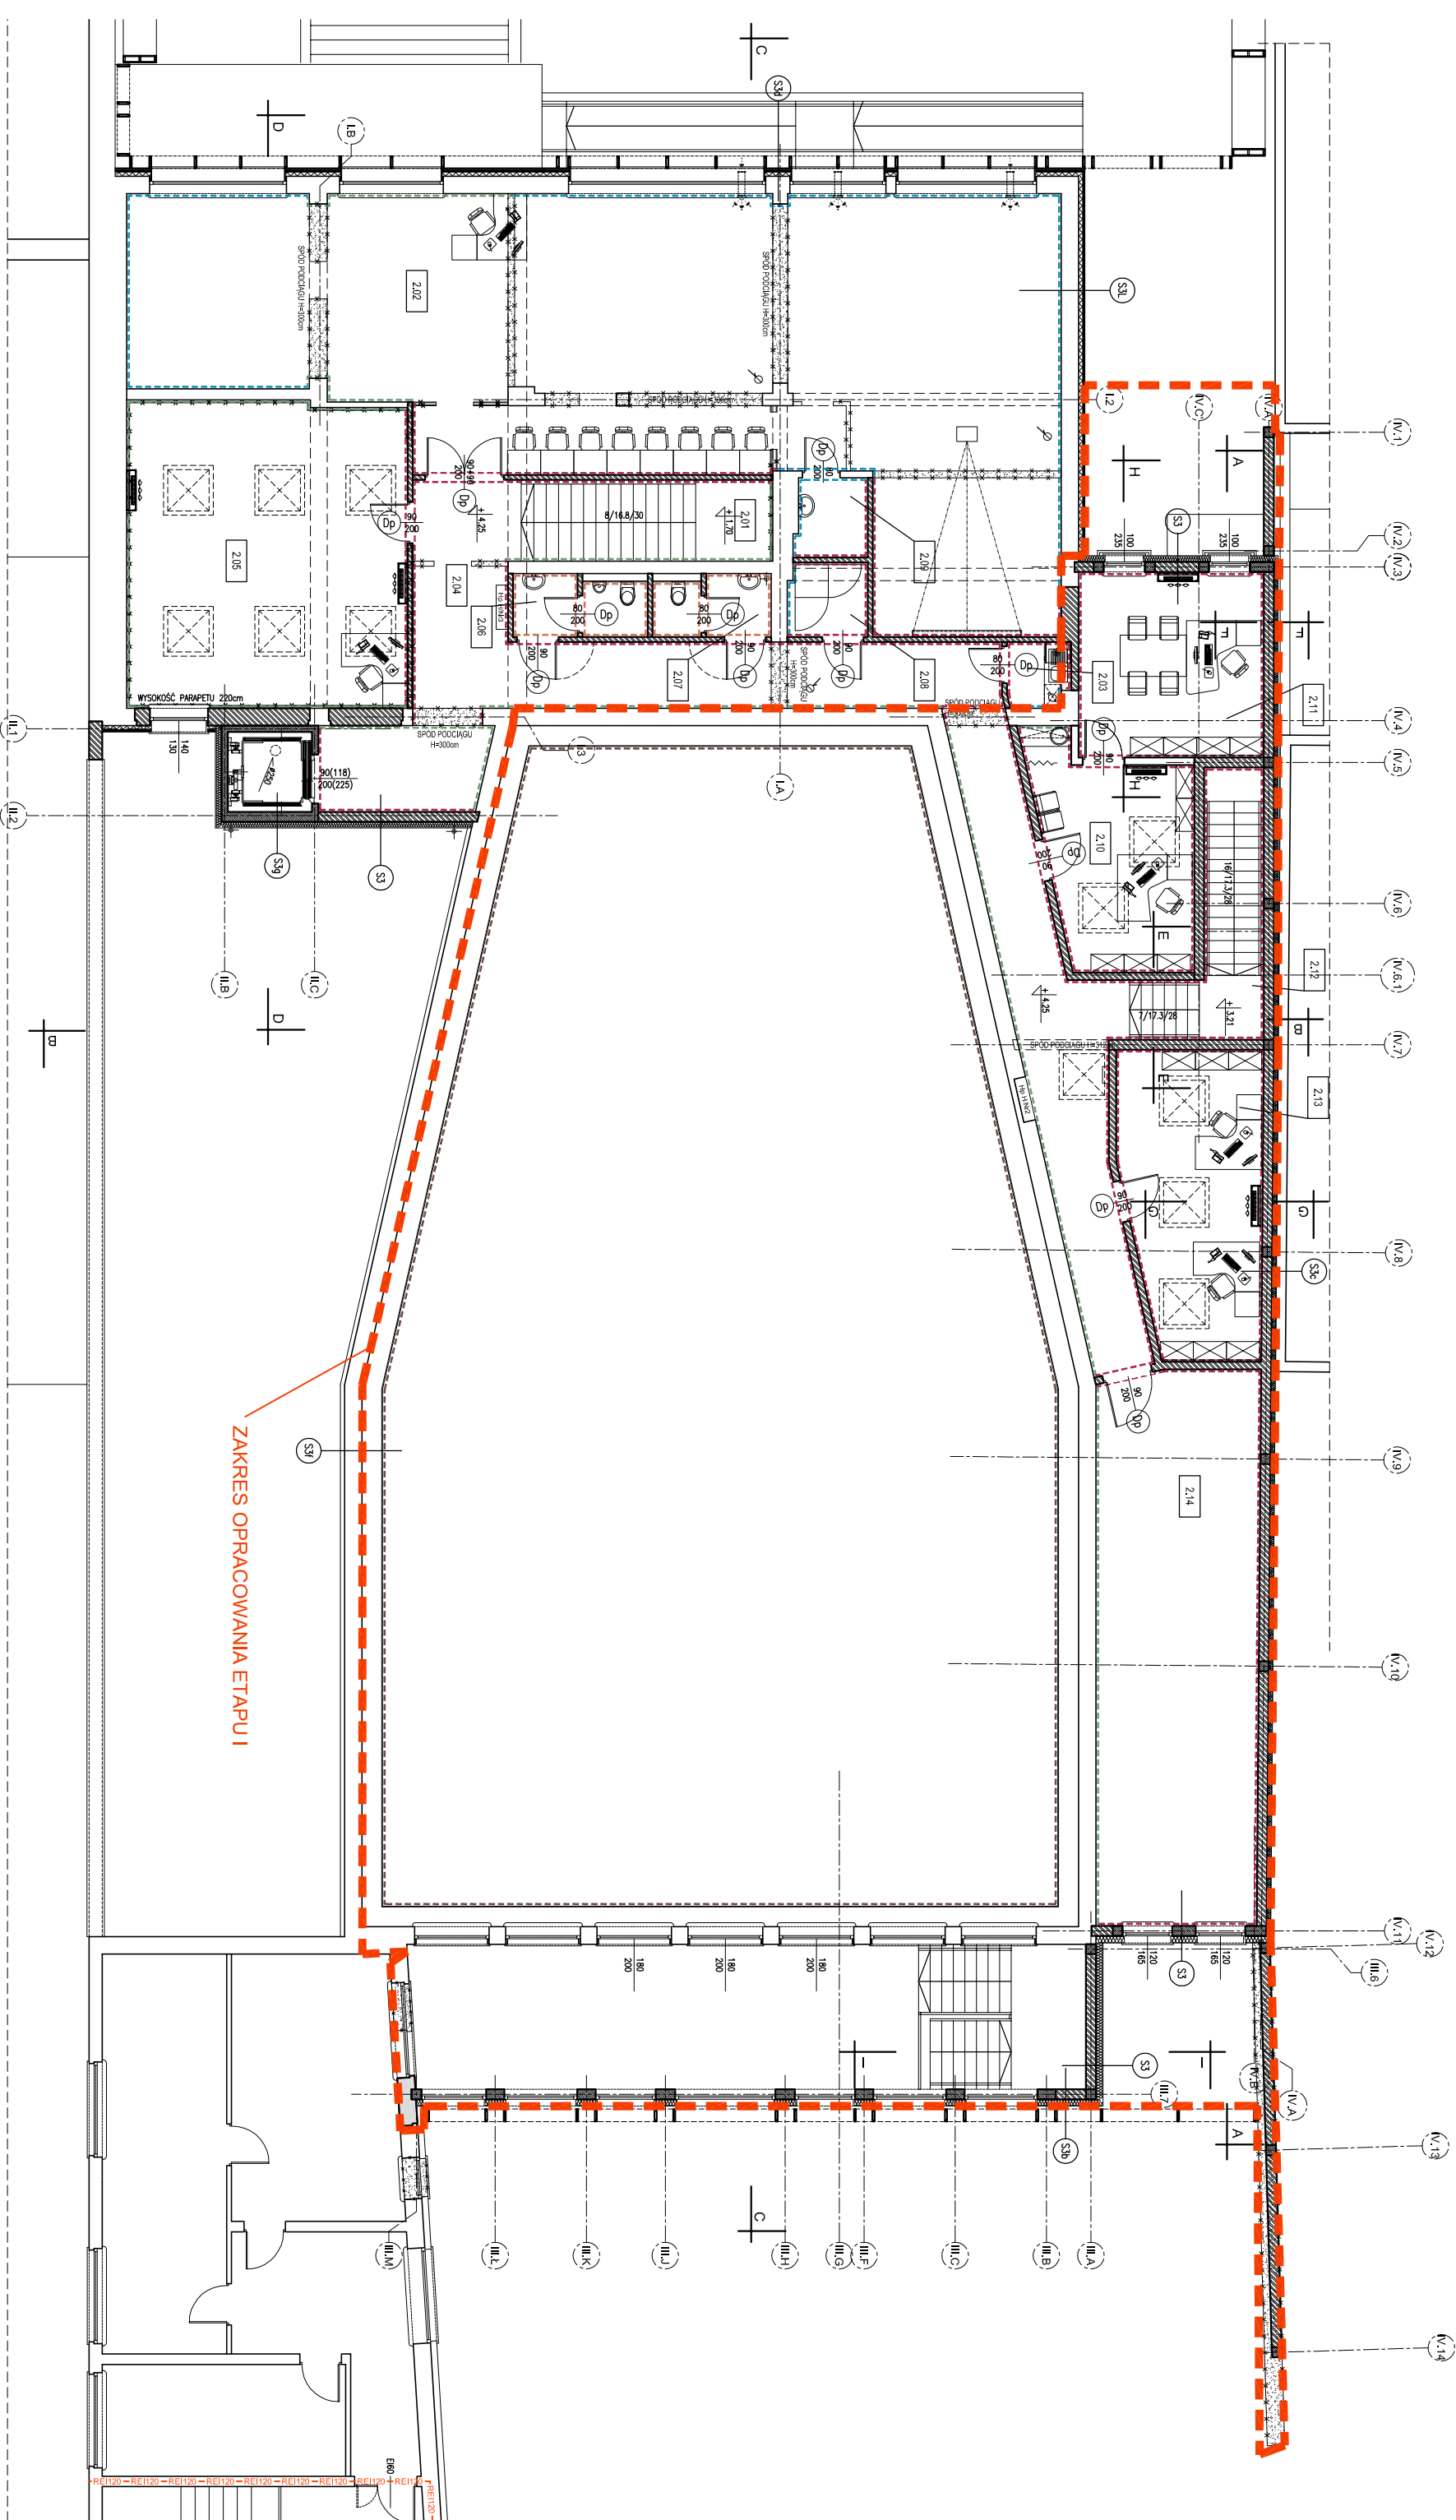

ZAKRES OPRACOWANIA ETAPU I

RZUT PIĘTRA
ZAKRES OPRACOWANIA ETAPU I