S	156.06
S	5.87
S	1.81
EM	336.87

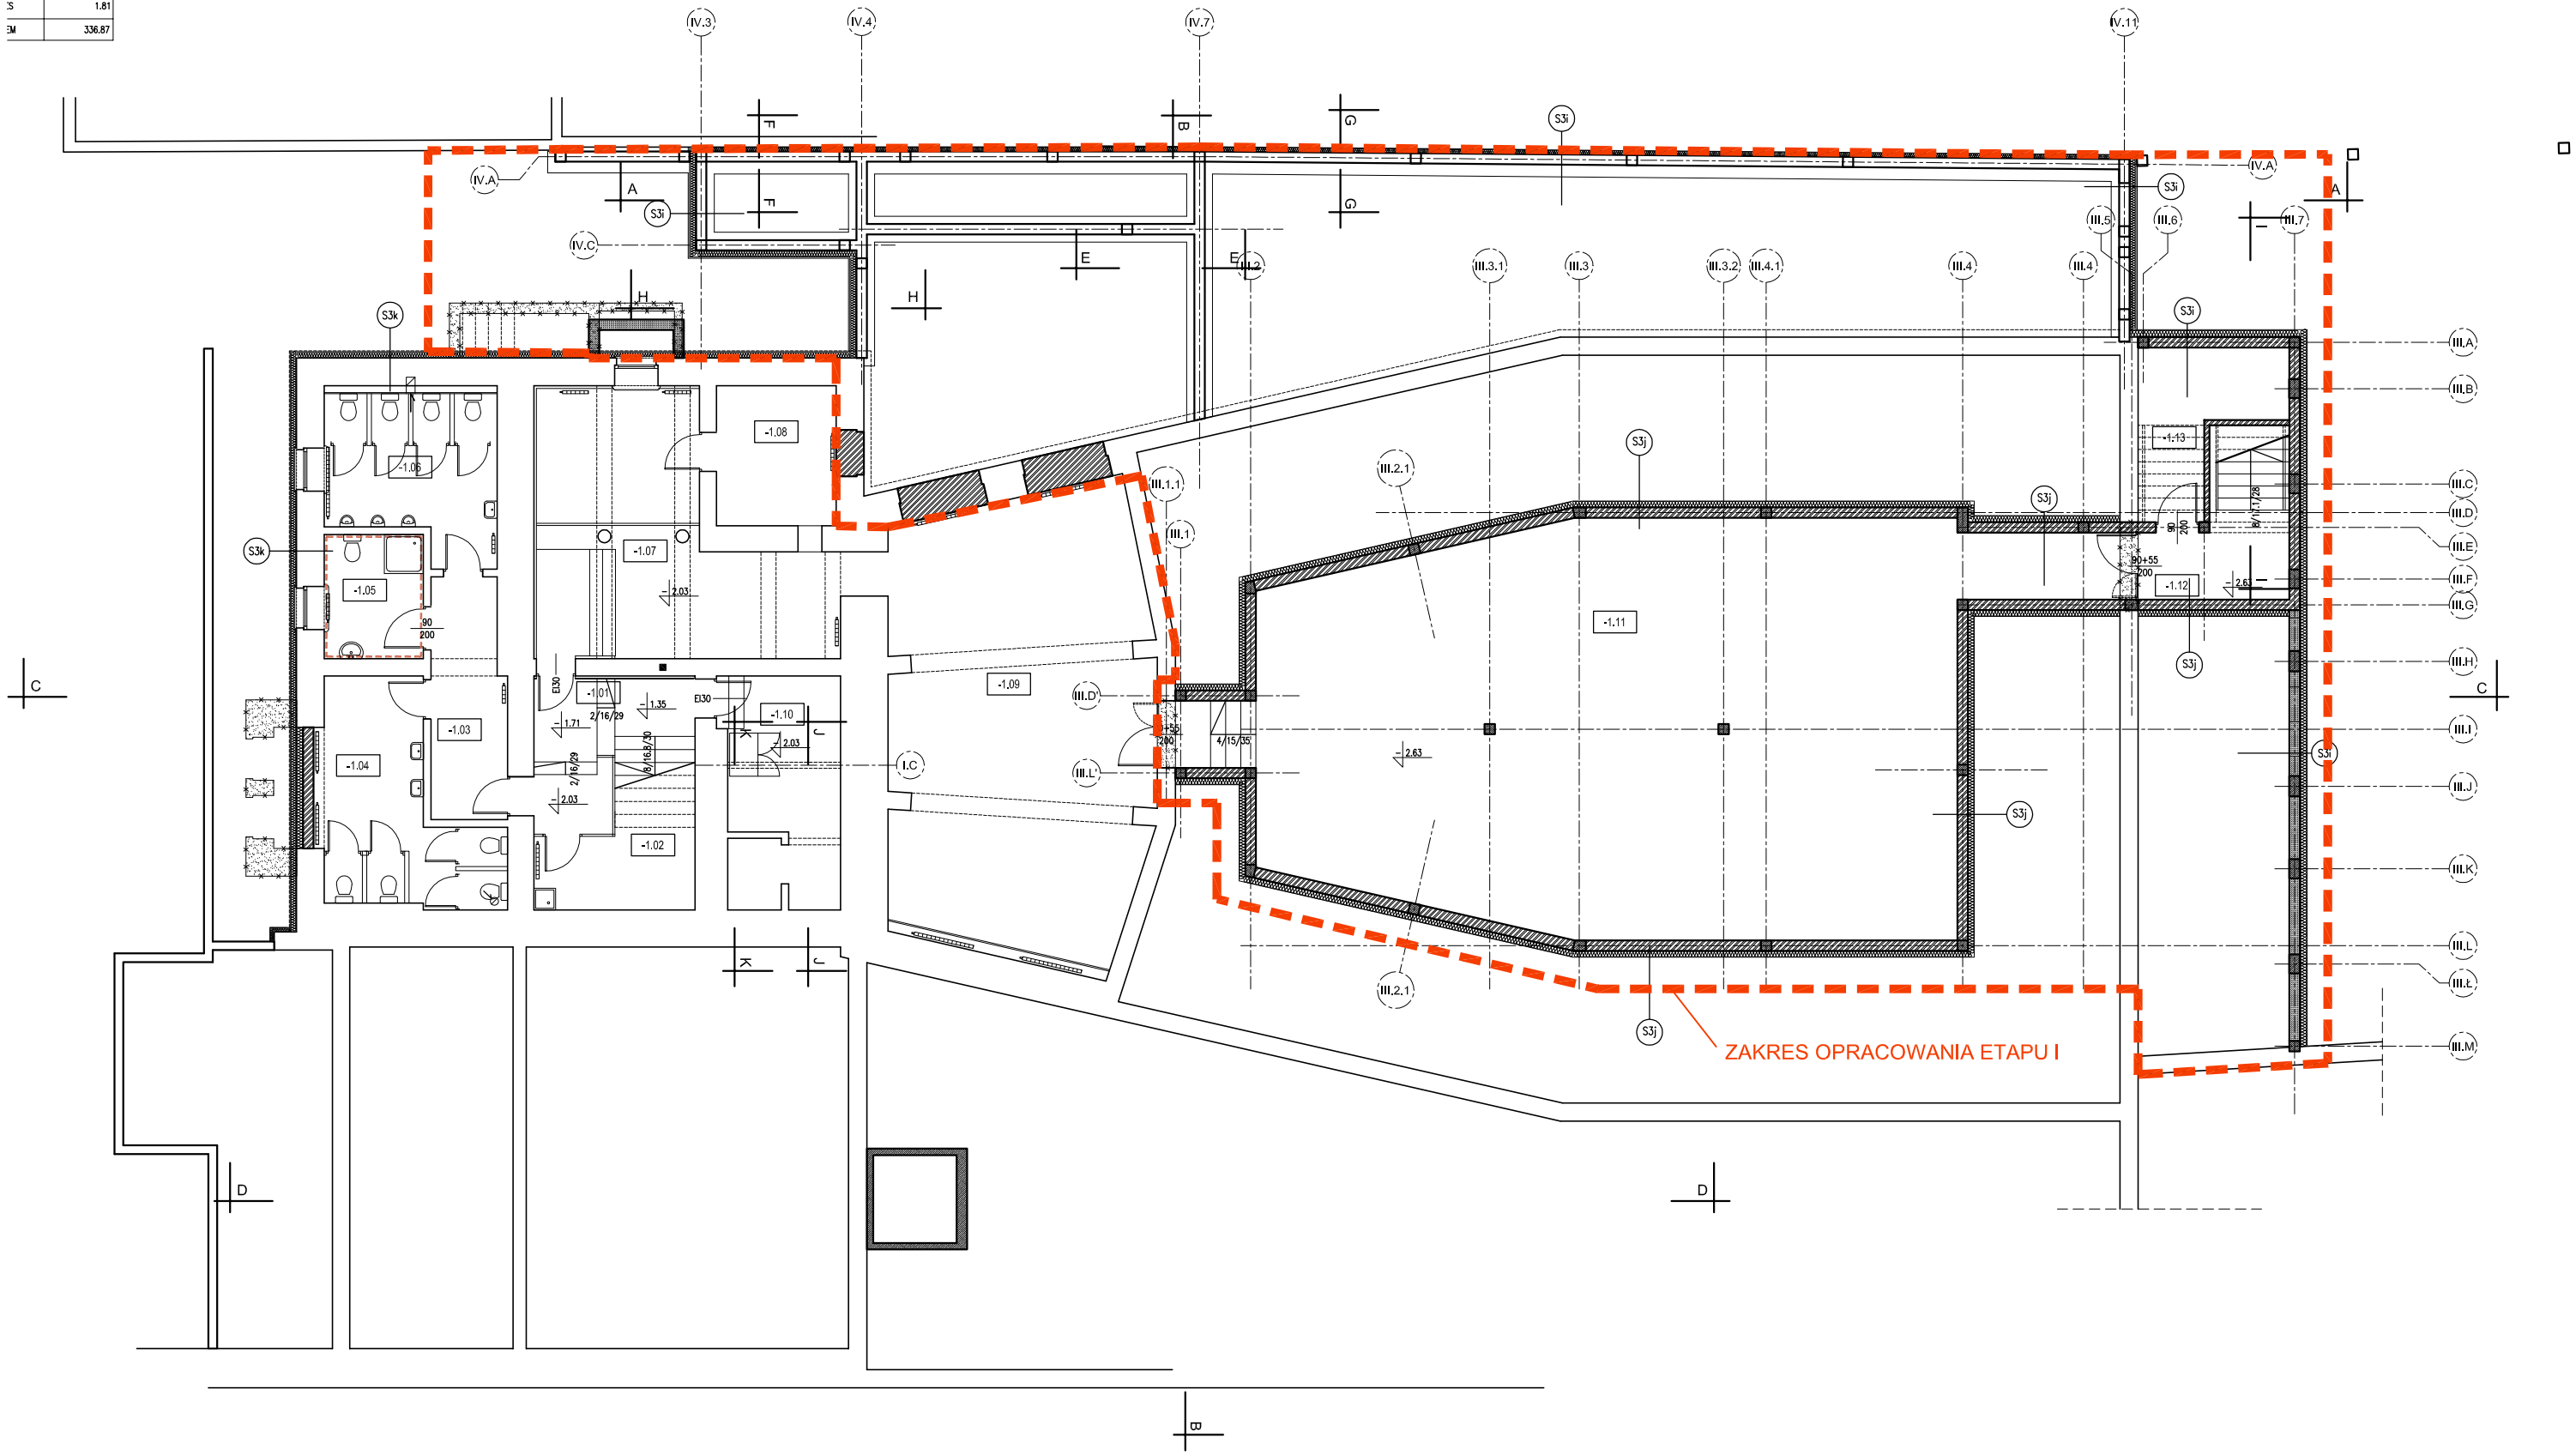

RZUT PIWNICY

ZAKRES OPRACOWANIA ETAPU I