


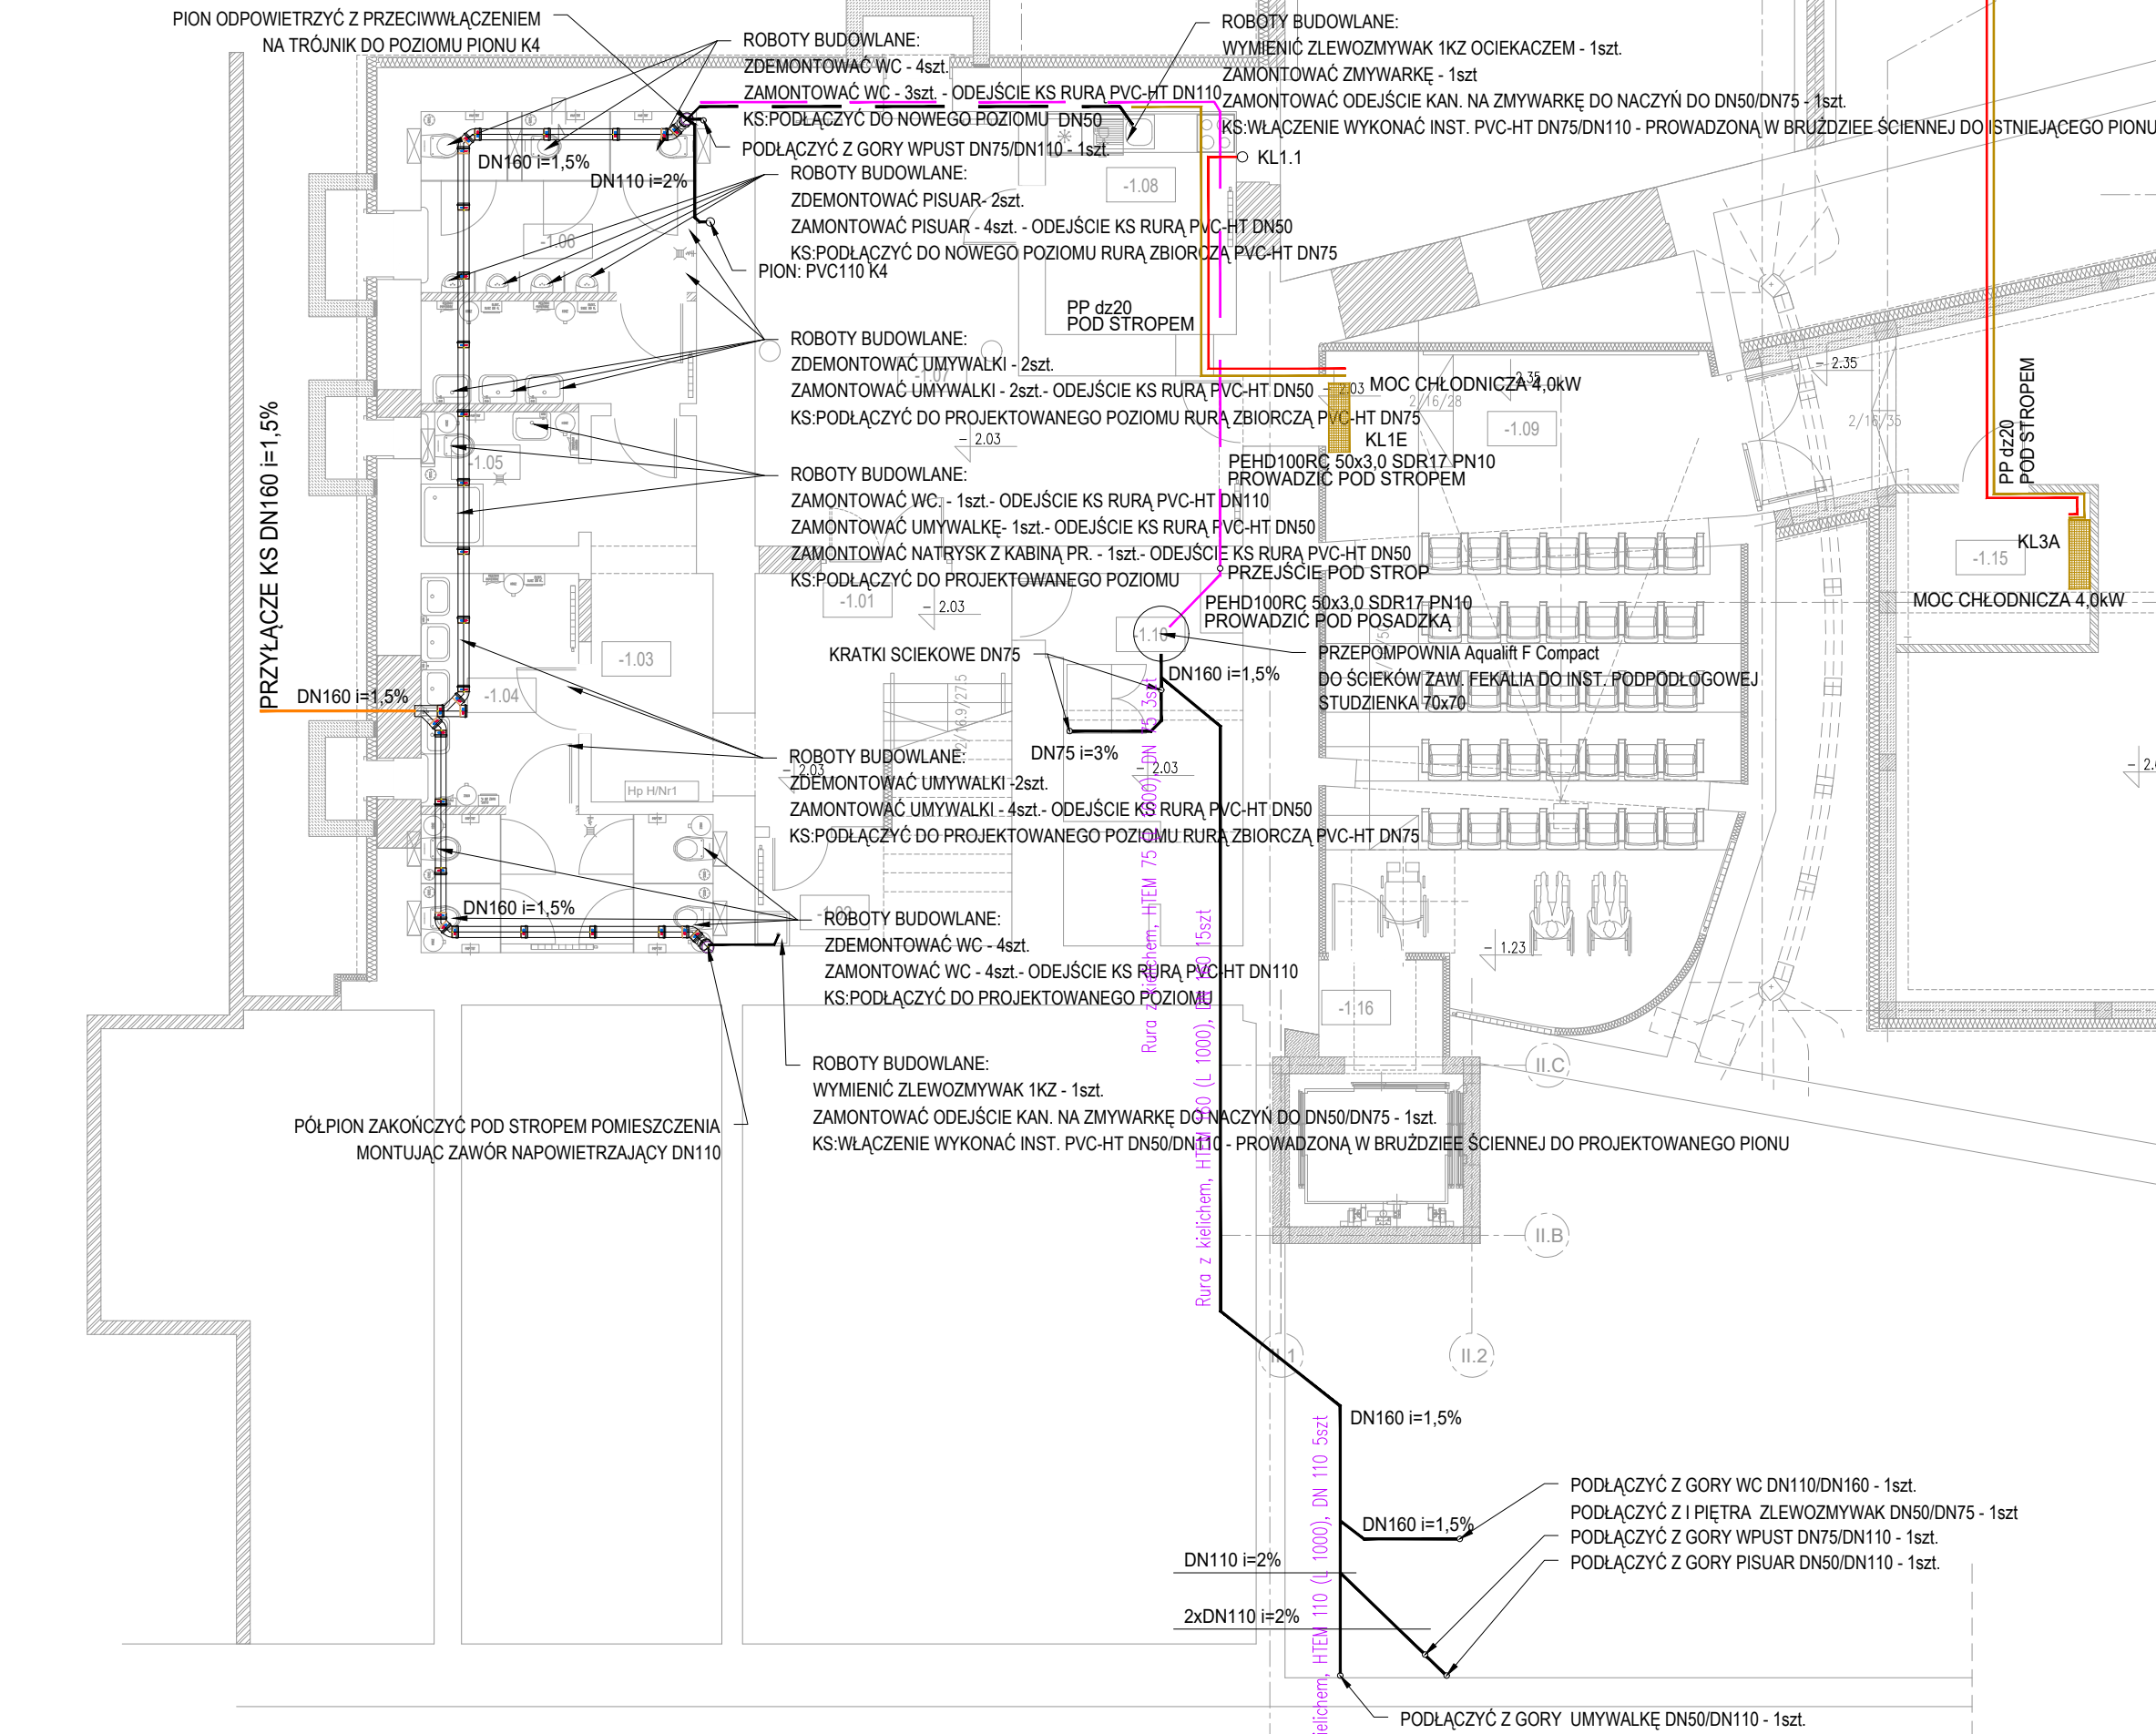

ZESTAWIE			
NR	NAZWA POMIESZCZENIA	POSADZKA	POW. POSADZKI
-1.01	KŁATKA SCHODOWA	GRES (DŁUGIE PŁYTY)	9,13
-1.02	POMIESZCZENIE GOSPODARCZE	GRES	5,89
-1.03	KORYTARZ	GRES	9,38
-1.04	WC DAMSKI	GRES	15,75
-1.05	ŁAZIENKA	GRES	4,47
-1.06	WC MĘSKI	GRES	16,24
-1.07	POMIESZCZENIE POMOCNICZE	WYKŁADZINA DYWANOWA	31,51
-1.08	ANEKS KUCHENNY	GRES	8,97
-1.09	SALA KINOWA	WYCIERACZKA DYWANOWA	56,4
-1.1	WĘZEŁ CIEPLNY	ISTNIEJĄCA	13,94
-1.11	MAGAZYN	GRES	152,57
-1.12	ARCHIWUM	GRES	49,38
-1.13	KOMUNIKACJA	GRES	19,85
-1.14	POMIESZCZENIE GOSPODARCZE	GRES	9,49
-1.15	POMIESZCZENIE TECHNICZNE	GRES	6,2
-1.16	PRZEDSIONEK	WYKŁADZINA DYWANOWA	2,54
RAZEM			411,72

LEGENDA - KANALIZACJI SANITARNEJ

UM; ZŁ; ZM; PIS - PRZYBORY PODŁĄCZYĆ RURĄ PVC-HT DN50

- KANALIZACJA SANITARNA PVC-U SN2
- KANALIZACJA SANITARNA DN160 PVC-U SN4
- KANALIZACJA SANITARNA DN110: 75 PVC-HT
- KANALIZACJA SANITARNA W OBUDOWIE ŚCIENNEJ DN110 PVC-HT
- KANALIZACJA SANITARNA W BRUZZDZIE ŚCIENNEJ DN50: 75 PVC-HT
- KANALIZACJA SANITARNA POD STROPEM DN110: 75 PVC-HT
- KANALIZACJA SANITARNA - ODPOWIEDZIENIE POD STROPEM DN110; PVC-HT
- KANALIZACJA SANITARNA TŁOCZNA PEHD-100RC
- KANALIZACJA SANITARNA ISTNIEJĄCA

LEGENDA - INSTALACJA KLIMATYZACJI

- INSTALACJA FREONOWA CIECZ/GAZ W OTULINIE KAUCZUKOWEJ 20mm
- INSTALACJA SKROPLIN PP lub PVC-C Sch80
- ŚCIENNA JEDNOSTKA KLIMATYZACYJNA

planer

Autorska Pracownia Architektury Wiesław Redzinski

ul.Mickiewicza 9, 80-425 Gdańsk, tel/fax. 058 520 45 71, kom. 0 602 128 054

planer@planer.com.pl

Nazwa obiektu budowlanego

PRZEBUDOWA I ROZBUDOWA BUDYNKU CENTRUM KULTURY I BIBLIOTEKI im. JANA KARŃOWSKIEGO W BRUSACH

Nazwa obiektu budowlanego

UL. DWORCOWA 18, 89-632 BRUSY , DZIAŁKA NR 477

Inwestor

CENTRUM KULTURY I BIBLIOTEKI im. JANA KARŃOWSKIEGO W BRUSACH

Ulica projektu

UL. DWORCOWA 18, 89-632 BRUSY

Numer projektu

8/2018

Data opracowania

12 VII 2019

Skala rysunku

1:100

Numer rysunku

IS-KSCH-01

Projektant

mgr inż. Krzysztof Kokoszczynski

mgr inż. Aleksander Borowski

Przedmiot opracowania

INSTALACJE SANITARNE

Etap opracowania

PROJEKT WYKONAWCZY

Przedmiot rysunku

RZUT PIWNICY INSTALACJA KANALIZACJI SANITARNEJ I INSTALACJI CHŁODNICZEJ