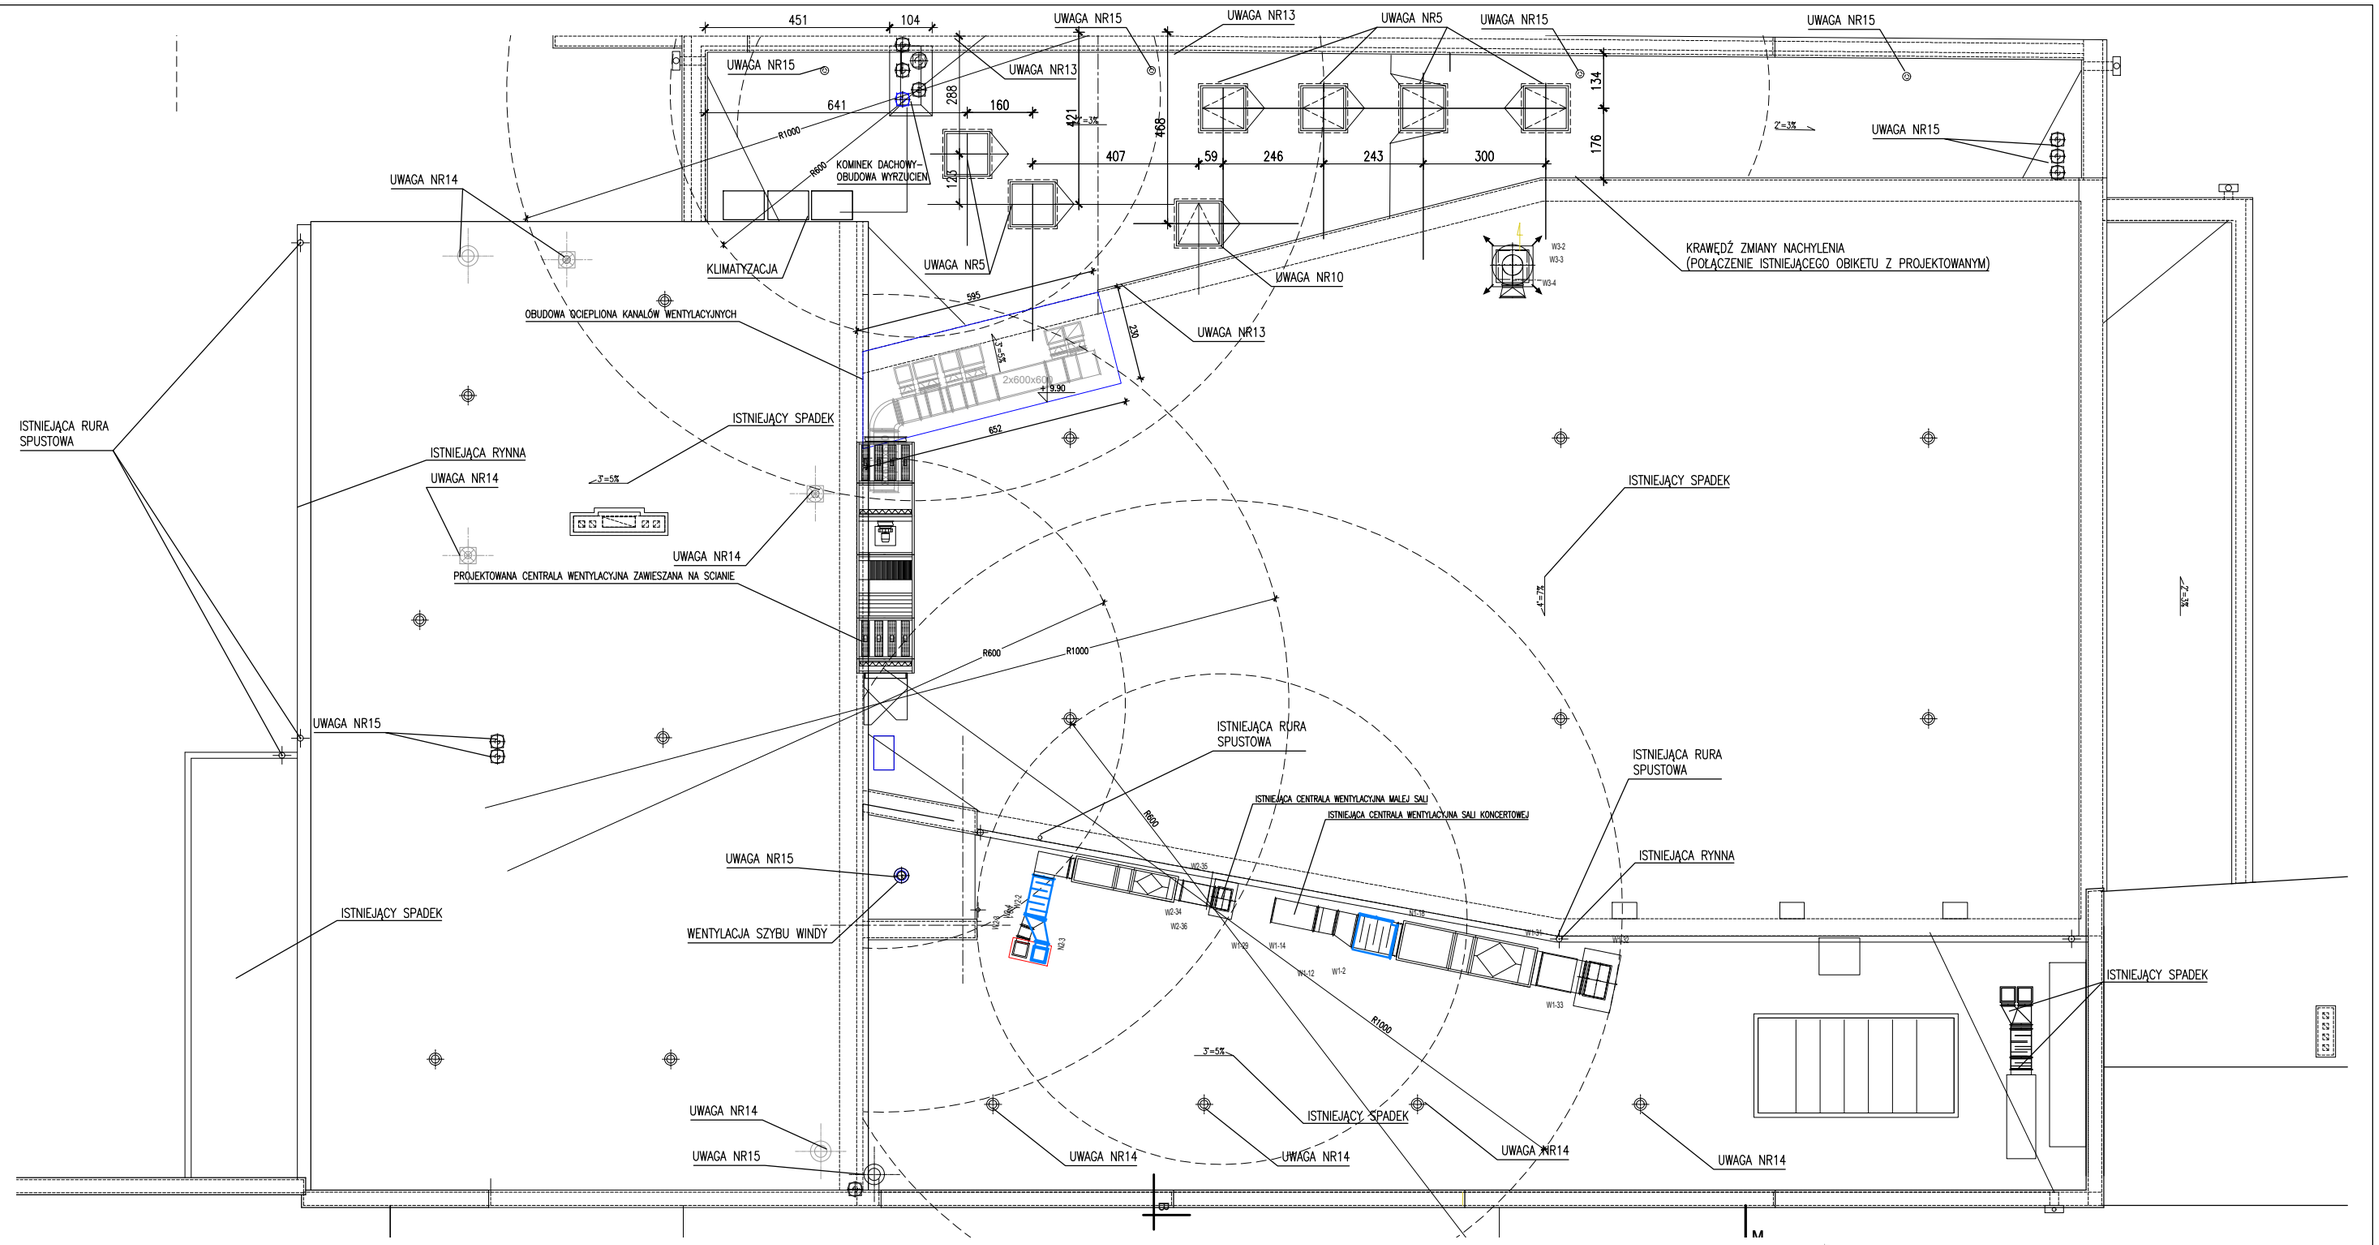

UWAGI:

1 EKRAN SALI KINOWEJ 400x200cm
2 WYCIERACZKA OBIEKTOWA - SYSTEMOWA TEKSTYLNO -GUMOWA NA PROFIIACH ALUMINIOWYCH WYCIERACZKA WPUSZCZONA W POSADZKĘ. OGRANICZONA LISTAMI ALUMINIOWYMI. POD WYCIERACZKĄ GRES.
3 WYCIERACZKA ZEWNĘTRZNA STALOWA OCYNKOWANA OGNIOWO WPUSZCZANA W POSADZKĘ, OCZKO 55/11mm, OTWÓR OGRANICZONY KĄTOWNIKIEM STALOWYM OCYNKOWANYM
4 UCHWYTY DLA OSÓB NIEPEŁNOSPRAWNYCH, STALOWE POKRYTE LAMINATEM POLIESTROWYM
5 ŚWIETLIK DACHOWY KOPUŁKOWY
6 ZADASZENIE NAD WEJŚCIEM DO POMIESZCZENIA ZSYPOWEGO Z POLIWĘGLANU LITEGO W RAMIE ALUMNIOWEJ
7 PLATFORMA SCHODOWA, 1 PRZYSTANEK, PARKOWANIE NA POZIOME ±0.00
8 DYLATACJA 2cm NA STYKU ŚCIANY DZIAŁOWEJ I PŁYTY STROPOWEJ WYPEŁNIONA TWARDĄ WEŁNĄ MINERLANĄ
9 WNĘKA W ŚCIANIE DLA UMIESZCZENIA GABLOT INFORMACYJNYCH
10 WYŁAZ DACHOWY 100/100cm W FORMIE ŚWIETLIKA KOPUŁKOWEGO
11 DRABINA DLA WYŁAZU NA DACH, STALOWA Z RUR PROSTOKĄTNYCH MAOWAN
12 STUDZIENKA PODOKIENNA Z KRATĄ POMOSTOWĄ STALOWĄ WPUSZCZONĄ W UTWARDZENIE PRZED BUDYNKIEM
13 PODNIESIENIE ATTYKI O 30 cm PONAD GÓRNĄ KRAWĘDŹ ŚWIETLIKA DACHOWEGO WG ZASADY WSKAZANEJ NA PRZEKROJU A-A i G-G
14 KOMINEK WENTYLACJIYJNY ISTNIEJĄCY DO DEMONTAŻU
15 KOMINEK A WENTYLACIJNY POKRYCIA PROJEKTOWANY
16 ELEMENT PIONOWY ELWACJI W KONSTRUKCJI Z PROFILI ALUMNIOWYCH, POSZYCIE Z PŁYTY HPL WYPOSAŻENIE SCENY
17 HORYZONT 800x480cm
18 EKRAN 600x399cm(MECHANICZNY)
19 RAMPA ŚWIETLNA 1 (MECHANICZNA)
20 KURTYNA(RĘCZNA)
21 RAMPA (RĘCZNA)
22 KULISA KURTYNOWA 150x480cm
23 KURTYNA (MECHANICZNA)
24 PORTAL SCENY
25 RAMPA ŚWIETLNA (MECHANIZNA)
26 RZUTNIK
27 PORTAL SALI
28 ZASŁONA OKIEN 1740x580cm
29 ELEMENT OZDOBNY PIONOWY ARANŻACJI SALI KONCERTOWEJ, Z MATERIALU DREWNOPODOBNEGO
30 OBUDOWA KANALA WENTYLACYJNEGO Z PŁYT GK NA RUSZCIE ALUMINIOWYM
31 INSTALACJA WCIĘTA W ŚCIANĘ
32 OGRODZENIE KLATKI SCHODOWEJ PEŁNE ŻELBETOWE WYSOKOŚCIĄ 120cm

planer Autorska Pracownia Architektury Wiesław Redzimski
ul.Mickiewicza 9, 80-425 Gdańsk, tel/fax. 058 520 45 71, kom. 0 602 128 054
planer@planer.com.pl

Nazwa obiektu budowlanego PRZEBUDOWA I ROZBUDOWA BUDYNKU CENTRUM KULTURY I BIBLIOTEKI im. JANA KARNOWSKIEGO W BRUSACH	Przedmiot opracowania ARCHITEKTURA
Adres obiektu budowlanego UL. DWORCOWA 18, 89-632 BRUSY , DZIAŁKA NR 477	Etap opracowania PROJEKT WYKONAWCZY
Inwestor CENTRUM KULTURY I BIBLIOTEKI im. JANA KARNOWSKIEGO W BRUSACH UL. DWORCOWA 18, 89-632 BRUSY	Przedmiot rysunku RZUT DACHU

Numer projektu	Data opracowania	Skala rysunku	Numer rysunku
8/2018	12 VII 2019	1:100	A-04

Projektant architektury WIESŁAW REDZIMSKI upr.bud. KI-II-7342-103/98 spec. architektura	
Asystent projektanta ELENA NIKIFOROVA	