


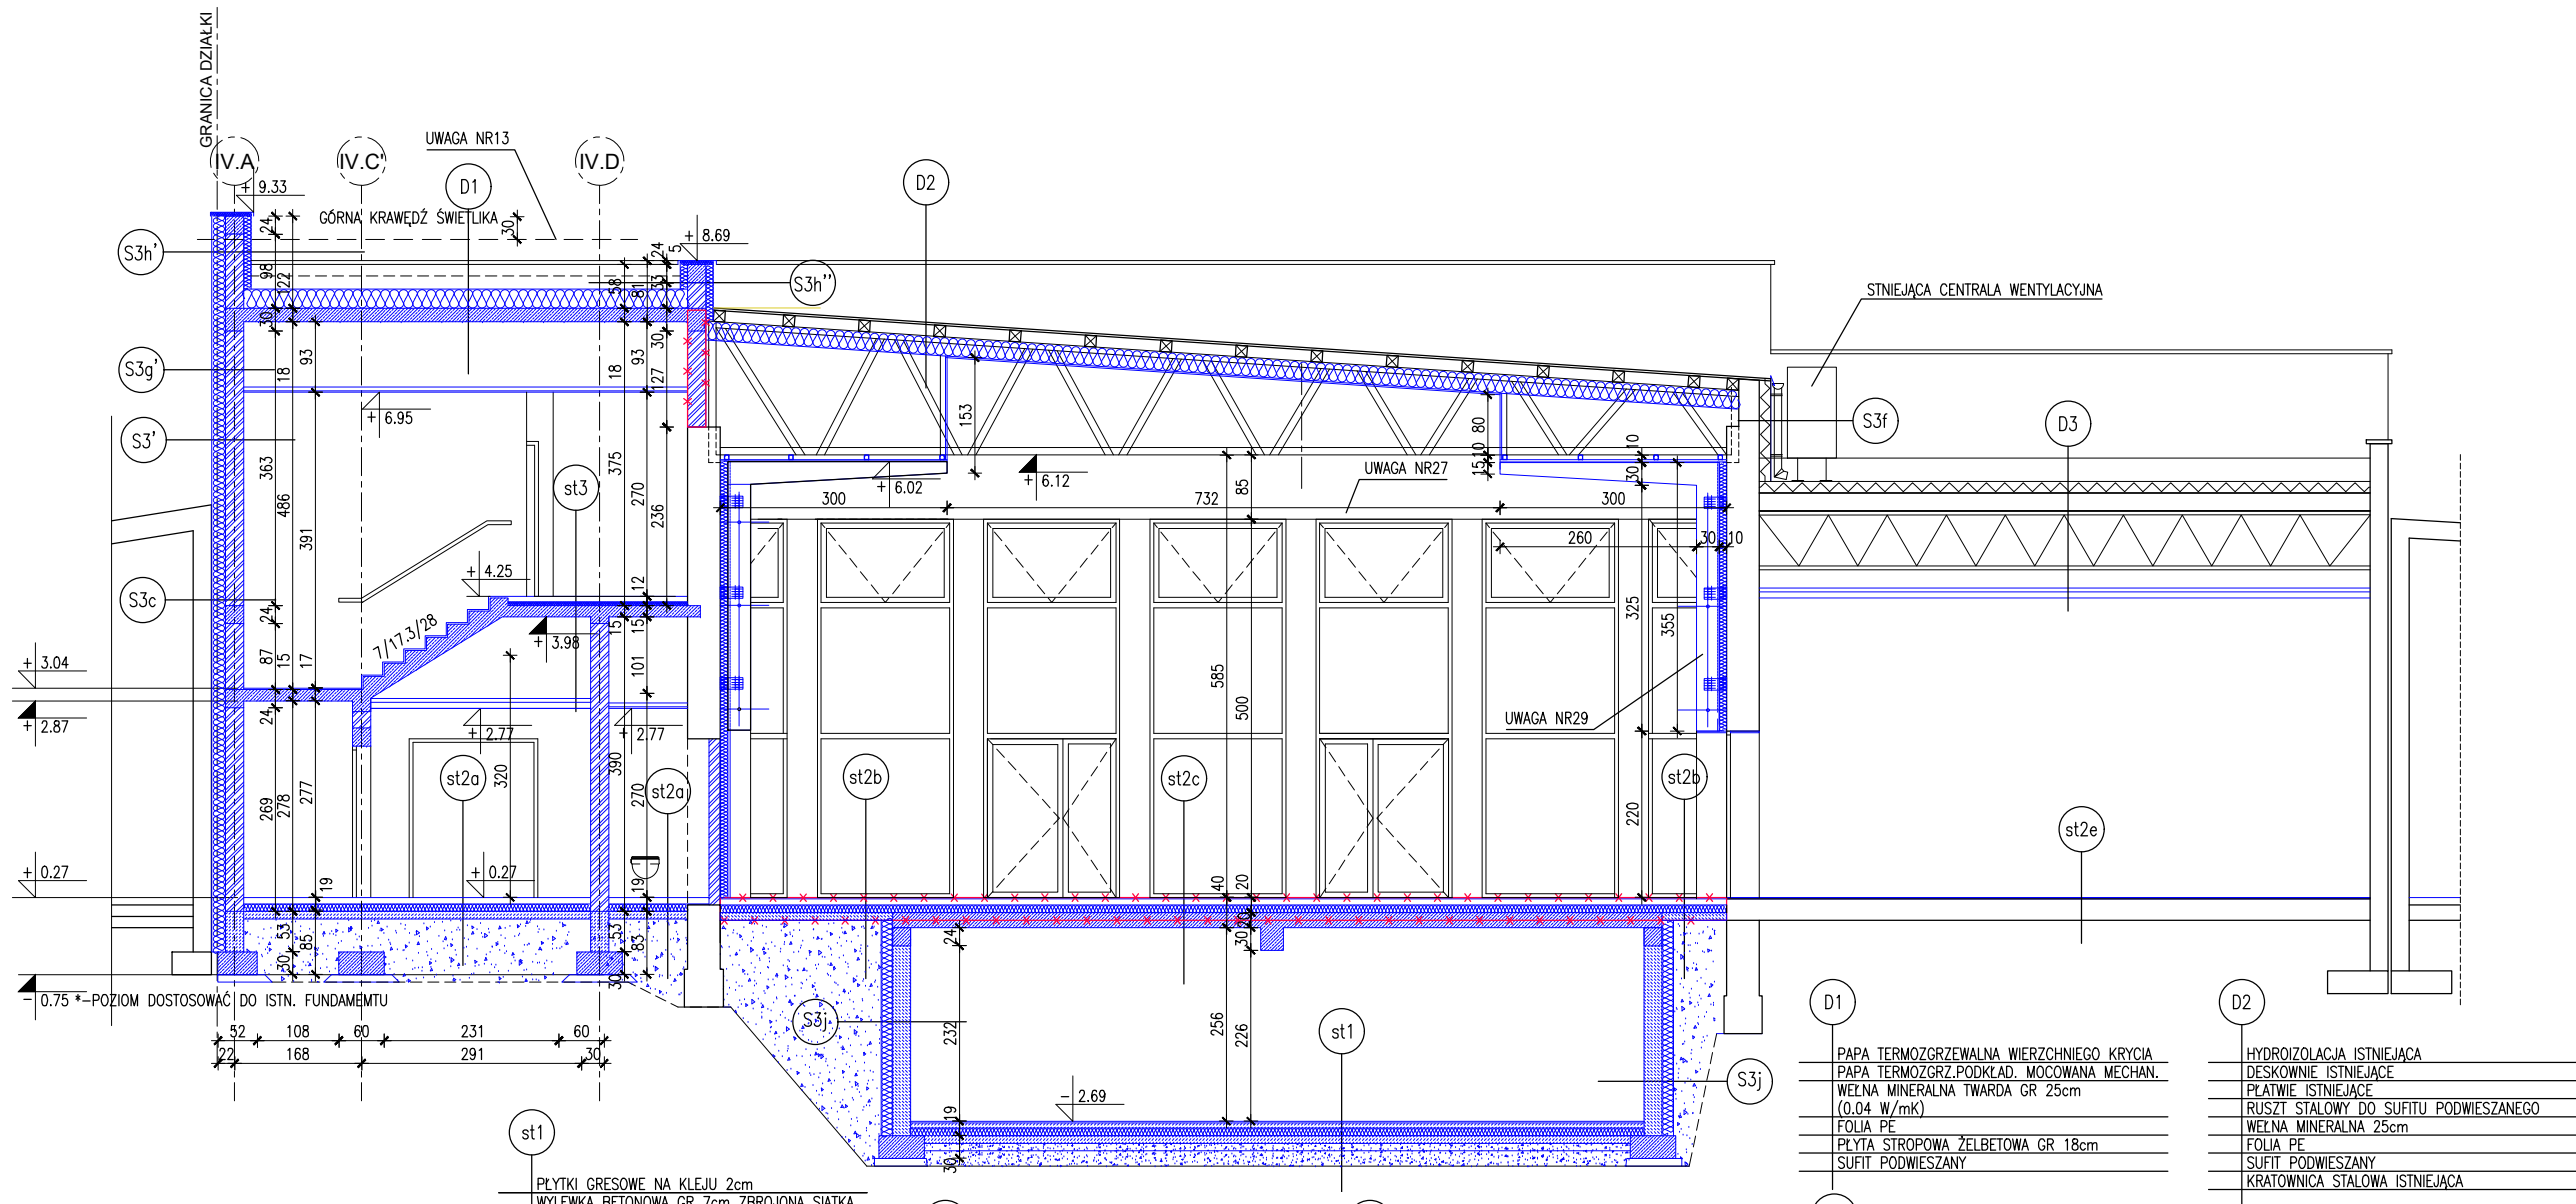

UWAGI:

- 1 EKRAN SALI KINOWEJ 400x200cm
- 2 WYCIERACZKA OBIEKTOWA - SYSTEMOWA TEKSTYLNO-GUMOWA NA PROFILACH ALUMINIOWYCH
- 3 WYCIERACZKA WPUuszczONA W POSADZKE, OGRANICZONA LISTAMI ALUMINIOWYMI. POD WYCIERACZKĄ GRES.
- 4 WYCIERACZKA ZEWNĘTRZNA STALOWA OCYNKOWANA OGNIOWO WPUuszczANA W POSADZKE, OCZKO 55/11mm, OTWÓR OGRANICZONY KĄTOWNIKIEM STALOWYM OCYNKOWANYM
- 5 UCHWYTY DLA OSÓB NIEPEŁNOSPRAWNYCH, STALOWE POKRYTE LAMINATEM POLIESTROWYM
- 6 ŚWIETLIK DACHOWY KOPUŁKOWY
- 7 ZADASZENIE NAD WEJŚCIEM DO POMIESZCZENIA ZSPYPOWEGO
- 8 Z POLIWĘGLANU LITEGO W RAMIE ALUMINIOWEJ
- 9 PLATFORMA SCHODOWA, 1 PRZYSTANEK, PARKOWANIE NA POZIOME ±0.00
- 10 DYŁATACJA 2cm NA STYKU ŚCIANY DZIAŁOWEJ I PŁYTY STROPOWEJ
- 11 WYPEŁNIONA TWARDA WĘLNĄ MINERALNĄ
- 12 WNĘKA W ŚCIANIE DLA UMIESZCZENIA GABLOT INFORMACYJNYCH
- 13 WYŁĄZ DACHOWY 100/100cm W FORMIE ŚWIETLIKA KOPUŁKOWEGO
- 14 DRABINA DLA WYŁĄZU NA DACH, STALOWA Z RUR PROSTOKĄTNYCH MAOWAN
- 15 STUDZIENKA PODOKIENNA Z KRATĄ POMOSTOWĄ STALOWĄ WPUuszczONĄ W UTWARDZENIE PRZED BUDYNKIEM
- 16 PODNIESIENIE ATTYKI O 30 cm PONAD GÓRNĄ KRAWĘDź ŚWIETLIKA DACHOWEGO WG ZASADY WSKAZANEJ NA PRZEKROJU A-A i G-G
- 17 KOMINEK WENTYLACYJNY ISTNIEJĄCY DO DEMONTAŻU
- 18 KOMINEK A WENTYLACYJNY POKRYCIA PROJEKTOWANY
- 19 ELEMENT PIONOWY ELWACJI W KONSTRUKCJI Z PROFILI ALUMINIOWYCH, POSZYCIE Z PŁYTY HPL
- 20 WYPOSAŻENIE SCENY
- 21 HORYZONT 800x480cm
- 22 EKRAN 600x399cm(MECHANICZNY)
- 23 RAMPA ŚWIETLNA 1 (MECHANICZNA)
- 24 KURTYNA(RĘCZNA)
- 25 RAMPA (RĘCZNA)
- 26 KULISA KURTYNOWA 150x480cm
- 27 KURTYNA (MECHANICZNA)
- 28 PORTAL SCENY
- 29 RAMPA ŚWIETLNA (MECHANIZNA)
- 30 RZUTNIK
- 31 PORTAL SALI
- 32 ZAŚLONA OKIEN 1740x580cm
- 33 ELEMENT OZDOBNY PIONOWY ARANŻACJI SALI KONCERTOWEJ, Z MATERIAŁU DREWNOPODOBNEGO
- 34 OBUDOWA KANAŁA WENTYLACYJNEGO Z PŁYT GK NA RUSZCIE ALUMINIOWYM
- 35 INSTALACJA WCIEŃ W ŚCIANIE
- 36 OGRODZENIE KLATKI SCHODOWEJ PEŁNE ŻELBETOWE WYSOKOŚCIĄ 120cm

st1	PŁYTKI GRESOWE NA KLEJU 2cm WYLEWKA BETONOWA GR 7cm ZBROJONA SIATKĄ Z PRĘTÓW Ø2.5 O OCZKACH 15/15cm STYROPIAN EPS 200-036 GR 10cm PAPA TERMOZGRZEWALNA PODOBUDOWA Z CHUDEGO BETONU GR 10cm ZAGĘSZCZONA POSPÓŁKA DO Is=0.97
st2a	PŁYTKI GRESOWE NA KLEJU 2cm WYLEWKA BETONOWA GR 7cm ZBROJONA SIATKĄ Z PRĘTÓW Ø3mm O OCZKACH 15/15cm STYROPIAN EPS 100-038 GR 10cm 2xFOLIA PE WYLEWKA BETONOWA GR 10cm ZAGĘSZCZONA POSPÓŁKA DO Is=0.97
st2b	PARKIET DREWNIANY 22mm NA KLEJU WYLEWKA BETONOWA GR 7cm ZBROJONA SIATKĄ Z PRĘTÓW Ø3mm O OCZKACH 15/15cm STYROPIAN EPS 100-038 GR 10cm 2xFOLIA PE WYLEWKA BETONOWA GR 10cm ZAGĘSZCZONA POSPÓŁKA DO Is=0.97
st2c	PARKIET DREWNIANY 22mm NA KLEJU WYLEWKA BETONOWA GR 7cm ZBROJONA SIATKĄ Z PRĘTÓW Ø2.5 O OCZKACH 15/15cm STYROPIAN EPS 100-038 GR 10cm FOLIA PE PŁYTA ŻELBETOWA GR 20cm TYNK CEM.-WAP. GR.1.5cm
st2e	PARKIET DREWNIANY 22mm NA KLEJU ISTNIEJĄCE WARSTWY PODBUDOWY

st3	WYKŁADZINA PCV/GRE/ PARKIET/WYKŁADZINA DYWANOWA WYLEWKA BETONOWA GR 45-60mm ZBROJONA SIATKĄ Z PRĘTÓW Ø3mm O OCZKACH 15/15cm STYROPIAN EPS 100-038 GR 5cm FOLIA PE PŁYTA ŻELBETOWA GR 18cm SUFIT PODWIESZANY
S3'	TYNK CIENKOWARSTWOWY SIATKA Z KLEJEM WĘLNĄ MINERALNĄ 18cm BŁOCZKI SILIKATOWE 24cm TYNK CEM.-WAP 1.5cm
S3c	ISTNIEJĄCA ŚCIANA NA DZIAŁCE SASIEDNIEJ WĘLNĄ MINERALNĄ GR.18cm λ= 0.04W/mK BŁOCZKI SILIKATOWE 24cm TYNK CEM.-WAP GR 1.5cm
S3g	TYNK CIENKOWARSTWOWY SIATKA Z KLEJEM WĘLNĄ MINERALNĄ 18cm BŁOCZKI SILIKATOWE 24cm

S3h'	TYNK CIENKOWARSTWOWY SIATKA Z KLEJEM WĘLNĄ MINERALNĄ 18cm BŁOCZKI SILIKATOWE 24cm STYROPIAN EPS 70-040 10cm SIATKA Z KLEJEM PAPA TERMOZGRZEWALNA PODKŁADOWA PAPA TERMOZGRZEWALNA WIERZCHNIEGO KRYCIA
S3h''	PAPA TERMOZGRZEWALNA WIERZCHNIEGO KRYCIA PAPA TERMOZGRZEWALNA PODKŁADOWA SIATKA Z KLEJEM STYROPIAN EPS 70-040 10cm BŁOCZKI SILIKATOWE 24cm STYROPIAN EPS 70-040 10cm SIATKA Z KLEJEM PAPA TERMOZGRZEWALNA PODKŁADOWA PAPA TERMOZGRZEWALNA WIERZCHNIEGO KRYCIA
S3j	ROZTWÓR BITUMICZNY SIATKA Z KLEJEM STYROPIAN EPS 80-038 15cm BŁOCZKI BETONOWE 24cm TYNK CEMENTOWO-WAPIENNY GR. 1.5cm
S3f	TYNK CIENKOWARSTWOWY (ISTN.) SIATKA Z KLEJEM (ISTN.) STYROPIAN (ISTN.) ŚCIANA MUROWANA (ISTN.)

D1	PAPA TERMOZGRZEWALNA WIERZCHNIEGO KRYCIA PAPA TERMOZGRZEWALNA PODKŁADOWA MOCOWANA MECHAN. WĘLNĄ MINERALNĄ TWARDA GR 25cm (0.04 W/mK) FOLIA PE PŁYTA STROPOWA ŻELBETOWA GR 18cm SUFIT PODWIESZANY
D3	HYDROIZOLACJA ISTNIEJĄCA OCIEPLENIE ISTNIEJĄCE DESKOWNIE ISTNIEJĄCE TYNK ISTNIEJĄCY KONSTRUKCJA STALOWA ISTNIEJĄCA PODKONSTRUKCJA DO SUFITU PODWIESZANEGO SUFIT PODWIESZANY DREWNOPODOBNY

D2	HYDROIZOLACJA ISTNIEJĄCA DESKOWNIE ISTNIEJĄCE PŁATWIE ISTNIEJĄCE RUSZT STALOWY DO SUFITU PODWIESZANEGO WĘLNĄ MINERALNĄ 25cm FOLIA PE SUFIT PODWIESZANY KRATOWNICA STALOWA ISTNIEJĄCA
----	---

LEGENDA

	ELEMENTY ISTNIEJĄCE
	ELEMENTY NOWE
	WYBURZENIA

planer Autorska Pracownia Architektury Wiesław Redzimski ul.Mickiewicza 9, 80-425 Gdańsk, tel/fax. 058 520 45 71, kom. 0 602 128 054 planer@planer.com.pl			
Nazwa obiektu budowlanego	PRZEBUDOWA I ROZBUDOWA BUDYNKU CENTRUM KULTURY I BIBLIOTEKI im. JANA KARŃOWSKIEGO W BRUSACH		
Adres obiektu budowlanego	UL. DWORCOWA 18, 89-632 BRUSY, DZIAŁKA NR 477		
Inwestor	CENTRUM KULTURY I BIBLIOTEKI im. JANA KARŃOWSKIEGO W BRUSACH		
Numer projektu	8/2018	Data opracowania	12 VII 2019
Projektant architektury	WIESŁAW REDZIMSKI		
upr.bud. KI-II-7342-103/98 spec. architektura	Asystent projektanta		
ELENA NIKIFOROVA		Skala rysunku	1:100
		Numer rysunku	A-06