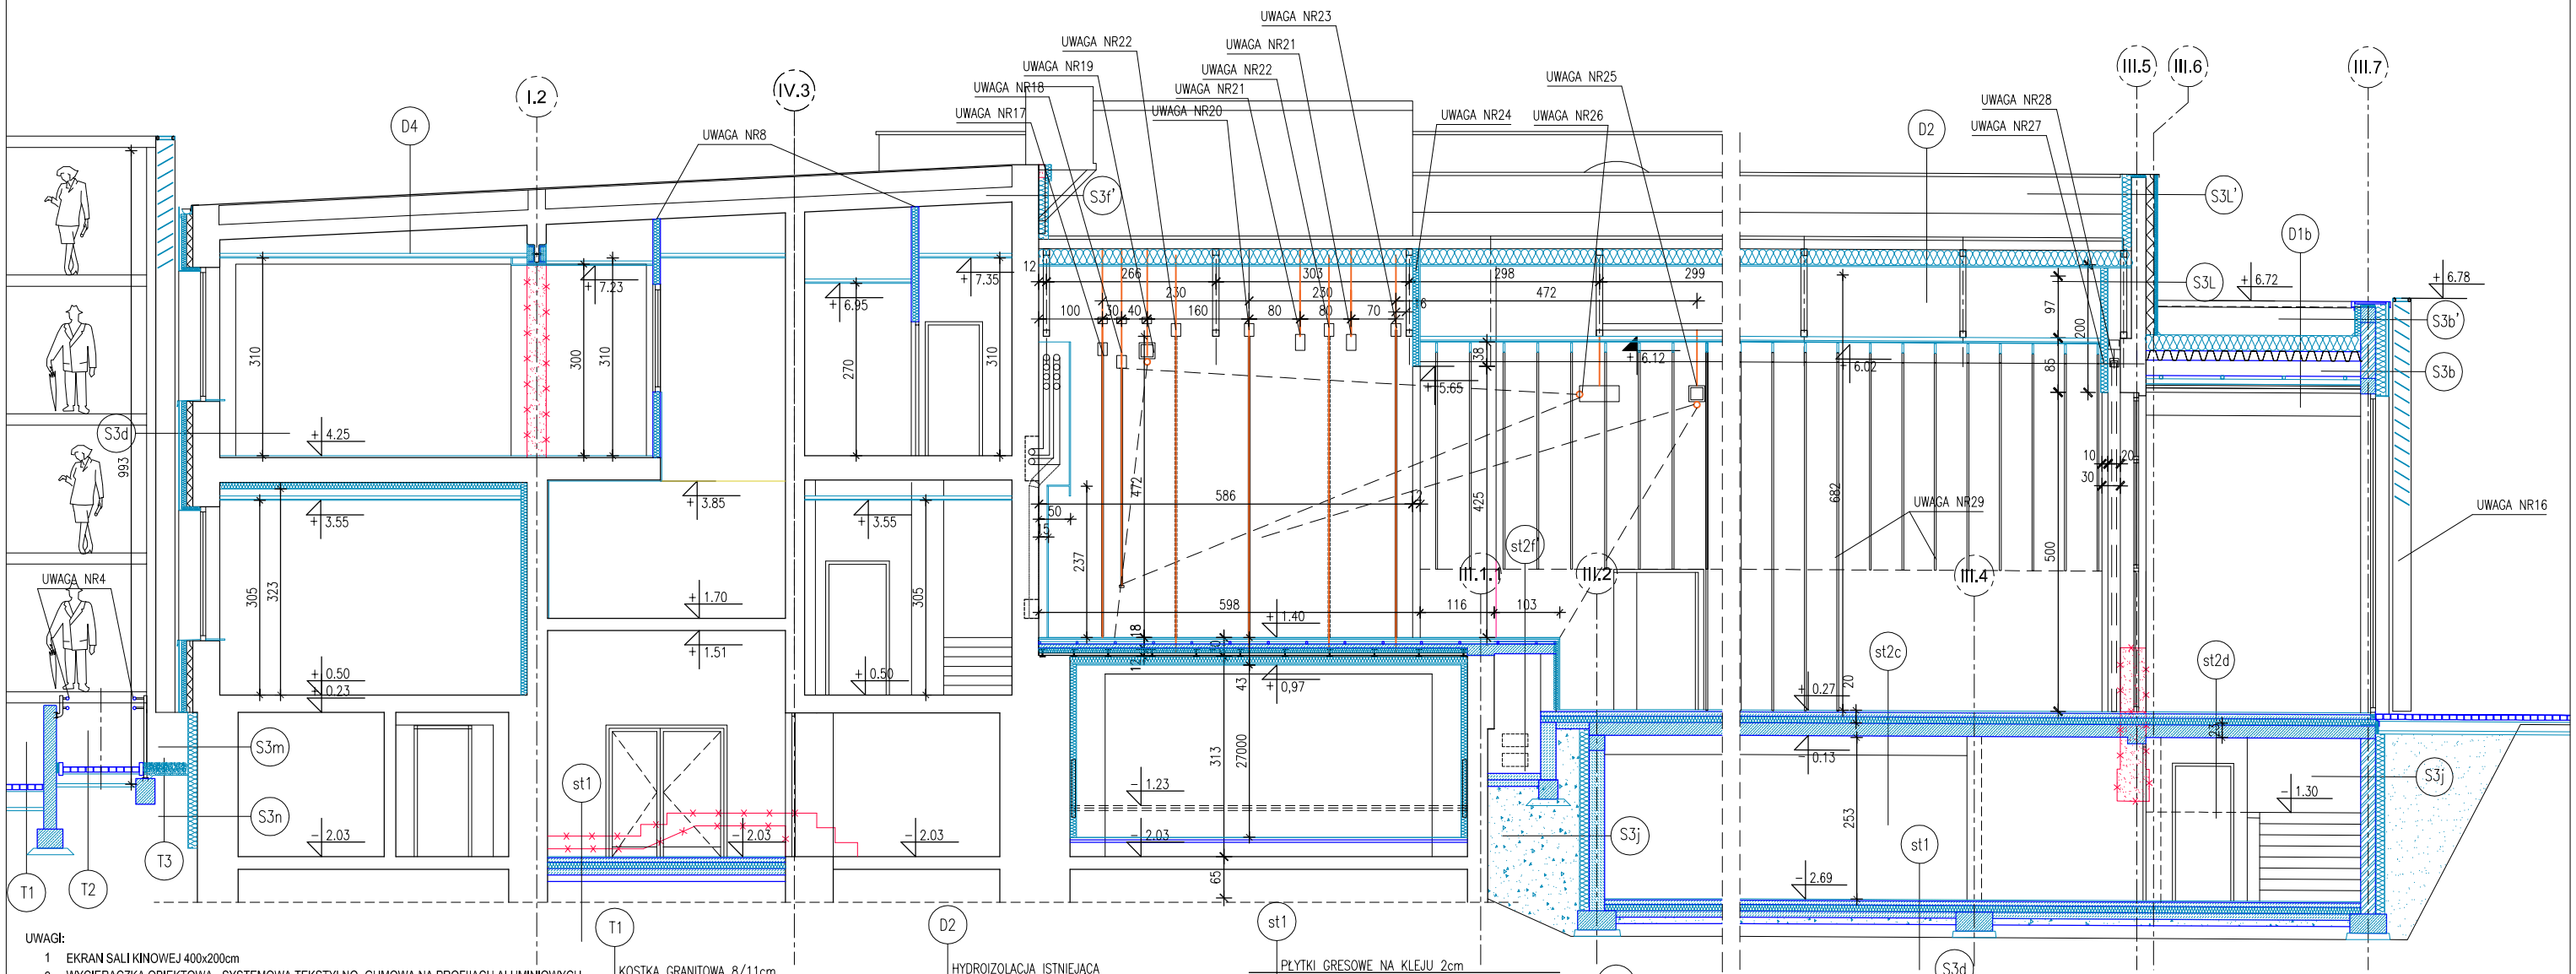

UWAGI:

1 EKRAN SALI KINOWEJ 400x200cm
2 WYCIERACZKA OBIEKTOWA - SYSTEMOWA TEKSTYLNO -GUMOWA NA PROFIIACH ALUMINIOWYCH WYCIERACZKA WPUSZCZONA W POSADZKĘ, OGRANICZONA LISTAMI ALUMINIOWYMI. POD WYCIERACZKĄ GRES.
3 WYCIERACZKA ZEWNĘTRZNA STALOWA OCYNKOWANA OGNIOWO WPUSZCZANA W POSADZKĘ, OCZKO 55/11mm, OTWÓR OGRANICZONY KĄTOWNIKIEM STALOWYM OCYNKOWANYM
4 UCHWYTY DLA OSÓB NIEPEŁNOSPRAWNYCH, STALOWE POKRYTE LAMINATEM POLIESTROWYM
5 ŚWIETLIK DACHOWY KOPUŁKOWY
6 ZADASZENIE NAD WEJŚCIEM DO POMIESZCZENIA ZSYPOWEGO Z POLIWĘGLANU LITEGO W RAMIE ALUMNIOWEJ
7 PLATFORMA SCHODOWA, 1 PRZYSTANEK, PARKOWANIE NA POZIOME ±0.00
8 DYLATACJA 2cm NA STYKU ŚCIANY DZIAŁOWEJ I PŁYTY STROPOWEJ WYPEŁNIONA TWARDĄ WEŁNĄ MINERLANĄ
9 WNĘKA W ŚCIANIE DLA UMIESZCZENIA GABLOT INFORMACYJNYCH
10 WYŁAZ DACHOWY 100/100cm W FORMIE ŚWIETLIKA KOPUŁKOWEGO
11 DRABINA DLA WYŁAZU NA DACH, STALOWA Z RUR PROSTOKĄTNYCH MAOWAN
12 STUDZIENKA PODOKIENNA Z KRATĄ POMOSTOWĄ STALOWĄ WPUSZCZONĄ W UTWARDZENIE PRZED BUDYNKIEM
13 PODNIESIENIE ATTYKI O 30 cm PONAD GÓRNĄ KRAWĘDŹ ŚWIETLIKA DACHOWEGO WG ZASADY WSKAZANEJ NA PRZEKROJU A-A i G-G
14 KOMINEK WENTYLACJIYJNY ISTNIEJĄCY DO DEMONTAŻU
15 KOMINEK A WENTYLACIJNY POKRYCIA PROJEKTOWANY
16 ELEMENT PIONOWY ELWACJI W KONSTRUKCJI Z PROFILI ALUMNIOWYCH, POSZYCIE Z PŁYTY HPL WYPOSAŻENIE SCENY
17 HORYZONT 800x480cm
18 EKRAN 600x399cm(MECHANICZNY)
19 RAMPA ŚWIETLNA 1 (MECHANICZNA)
20 KURTYNA(RĘCZNA)
21 RAMPA (RĘCZNA)
22 KULISA KURTYNOWA 150x480cm
23 KURTYNA (MECHANICZNA)
24 PORTAL SCENY
25 RAMPA ŚWIETLNA (MECHANIZNA)
26 RZUTNIK
27 PORTAL SALI
28 ZASŁONA OKIEN 1740x580cm
29 ELEMENT OZDOBNY PIONOWY ARANŻACJI SALI KONCERTOWEJ, Z MATERIALU DREWNOPODOBNEGO
30 OBUDOWA KANALA WENTYLACYJNEGO Z PŁYT GK NA RUSZCIE ALUMINIOWYM
31 INSTALACJA WCIĘTA W ŚCIANĘ
32 OGRODZENIE KLATKI SCHODOWEJ PEŁNE ŻELBETOWE WYSOKOŚCIĄ 120cm

LEGENDA

ELEMENTY ISTNIEJĄCE
ELEMENTY NOWE
WYBURZENIA

T1
- KOSTKA GRANITOWA 8/11cm
- PODSYPKA CEMENTOWO–PIASKOWA 1:4 3cm
- PODBUDOWA Z KRUSZYWA ŁAMANEGO STABILIZOWANEGO MECHANICZNIE 0/31,5 25cm
- POSPÓŁKA 5cm
- GEOTKANINA SEPARACYJNA
- ZAGĘSZCZONY GRUNT

T2
- KOSTKA GRANITOWA 8/11cm CZARNA
- PODSYPKA CEMENTOWO–PIASKOWA 1:4 3cm
- PODBUDOWA Z KRUSZYWA ŁAMANEGO STABILIZOWANEGO MECHANICZNIE 0/31,5 15cm
- POSPÓŁKA 5cm
- GEOTKANINA SEPARACYJNA
- ZAGĘSZCZONY GRUNT

T3
- ŻWIR PŁUKANY 32–63mm 20cm
- GEOWŁÓKNINA
- ZAGĘSZCZONY GRUNT

D4
- HYDROIZOLACJA ISTNIEJĄCA
- OCIEPLENIE ISTNIEJĄCE
- STROPODACH ISTNIEJĄCY
- TYNK ISTNIEJĄCY
- SUFIT PODWIESZANY

D1b
- PAPA TERMOZGRZEWALNA WIERZCHNIEGO KRYCIA
- PAPA PODKŁADOWA MOCOWANA MECHNICZNIE
- WEŁNA MINERALNA TWARDA GR 25cm (0.04 W/mK)
- FOLIA PE
- BLACHA TRAPEZOWA KONSTRUKCYJNA
- BELKI ŻELBETOWE
- SUFIT PODWIESZANY

D2
- HYDROIZOLACJA ISTNIEJĄCA
- DESKOWNIE ISTNIEJĄCE
- PŁATWIE ISTNIEJĄCE
- RUSZT STALOWY DO SUFITU PODWIESZANEGO
- WEŁNA MINERALNA 25cm
- FOLIA PE
- SUFIT PODWIESZANY
- KRATOWNICA STALOWA ISTNIEJĄCA

st2f
- DESKI DREWNIANE 22mm NA KLEJU
- PŁYTA GIPSOWA PODŁOGOWA 60X60cm Z POWŁOKĄ WINYLOWĄ GR.40mm NA PODKONSTRUKCJI METALOWEJ 40x40mm
- WEŁNA KAMIENNA 4cm
- WYLEWKA BETONOWA O GR. 6cm ZBROJONA PRĘTAMI d=3mm, SIATKA 15X15cm
- 2 x FOLIA PE
- WEŁNA MINERALNA 8cm UŁOŻONA POMIĘDZY ISTNIEJĄCYMI BELKAMI STALOWYMI
- FOLIA PE
- ISTNIEJĄCA KONSTRUKCJA STROPU
- SUFIT PODWIESZANY SYSTEMOWY

st2f'
- DESKI DREWNIANE 22mm NA KLEJU
- PŁYTA GIPSOWA PODŁOGOWA SYSTEMOWA 60X60cm Z POWŁOKĄ WINYLOWĄ GR.40mm
- KONSTRUKCJA METALOWA SYSTEMOWA PROFIL 40x40mm
- WYLEWKA BETONOWA O GR. 6cm ZBROJONA PRĘTAMI d=3mm, SIATKA 15X15cm
- 2 x FOLIA PE
- WEŁNA MINERALNA 8cm
- FOLIA PE
- STROP ŻELBETOWY 15cm

st1
- PŁYTKI GRESOWE NA KLEJU 2cm
- WYLEWKA BETONOWA GR 7cm ZBROJONA SIATKĄ Z PRĘTÓW ø2.5 O OCZKACH 15/15cm
- STYROPIAN EPS 200–036 GR 10cm
- PAPA TERMOZGRZEWALNA
- PODBUDOWA Z CHUDEGO BETONU GR 10cm
- ZAGĘSZCZONA POSPÓŁKA DO Is=0.97

st2c
- PARKIRT DREWNIANY 22mm NA KLEJU
- WYLEWKA BETONOWA GR 7cm ZBROJONA SIATKĄ Z PRĘTÓW ø2.5 O OCZKACH 15/15cm
- STYROPIAN EPS 100–038 GR 10cm
- FOLIA PE
- PŁYTA ŻELBETOWA GR 20cm
- TYNK CEM.–WAP. GR.1.5cm

st2d
- WYKŁADZINA DYWANOWA/WYCIERACZAKA
- WYLEWKA BETONOWA GR 6.5cm ZBROJONA SIATKĄ Z PRĘTÓW ø3mm O OCZKACH 15/15cm
- STYROPIAN EPS 100–038 GR 10cm
- FOLIA PE
- PŁYTA ŻELBETOWA
- TYNK CEM.–WAP. GR.1.5cm

S3f'
- TYNK CIENKOWARSTWOWY
- SIATKA Z KLEJEM
- STYROPIAN 20cm
- ŚCIANA MUROWANA (ISTN.)

S3j
- ROZTWÓR BITUMICZNY
- SIATKA Z KLEJEM
- STYROPIAN EPS 80–038 15cm
- BLOCZKI BETONOWE 24cm
- TYNK CEMENTOWO–WAPIENNY GR. 1.5cm

S3b
- OKŁADZINA Z PŁYT HPL GR.8mm NA PODKONSTRUKCJI ALUMINIOWEJ
- PUSTKA POWIETRZNA 3cm
- WEŁNA MINERALNA GR.20cm λ= 0.04W/mK
- BLOCZKI SILIKATOWE/ŻELBET 24cm
- TYNK CEM.–WAP 1.5cm

S3b'
- OKŁADZINA Z PŁYT HPL GR.8mm NA PODKONSTRUKCJI ALUMINIOWEJ
- PUSTKA POWIETRZNA 3cm
- WEŁNA MINERALNA GR.20cm λ= 0.04W/mK
- BLOCZKI SILIKATOWE/ŻELBET 24cm
- STYROPIAN 10cm
- KLEJ Z SIATKĄ
- PAPA TERMOZGRZEWALNA PODKŁADOWA
- PAPA TERMOZGRZEWALNA WIERZCHNIEGO KRYCIA

S3L
- TYNK CIENKOWARSTWOWY
- SIATKA Z KLEJEM
- STYROPIAN EPS 70–040 GR.10cm λ= 0.04W/mK
- TYNK CIENKOWARSTWOWY (ISTNIEJĄCY)
- STYROPIAN (ISTNIEJĄCY)
- ŚCIANA MUROWANA (ISTNIEJĄCY)
- TYNK CEM–WAP GR 1.5cm (ISTNIEJĄCY)

S3L'
- TYNK CIENKOWARSTWOWY
- SIATKA Z KLEJEM
- STYROPIAN EPS 70–040 GR.6cm λ= 0.04W/mK
- TYNK CIENKOWARSTWOWY (ISTNIEJĄCY)
- STYROPIAN (ISTNIEJĄCY)
- ŚCIANA MUROWANA (ISTNIEJĄCY)
- STYROPIAN 10cm
- SIATKA Z KLEJEM
- PAPA TERMOZGRZEWALNA PODKŁADOWA
- PAPA TERMOZGRZEWALNA WIERZCHNIEGO KRYCIA

S3d
- OKŁADZINA Z PŁYT HPL GR.8mm NA PODKONSTRUKCJI ALUMINIOWEJ
- PUSTKA POWIETRZNA 3cm
- WEŁNA MINERALNA GR.10cm I= 0.04W/mK
- TYNK CIENKOWARSTWOWY (ISTNIEJĄCY)
- STYROPIAN EPS GR.10cm (ISTNIEJĄCY)
- ŚCIANA MUROWANA (ISTNIEJĄCY)
- TYNK CEM–WAP GR 1.5cm (ISTNIEJĄCY)

S3m
- TYNK MOZAIKOWY
- SIATKA Z KLEJEM
- STYROPIAN EPS 70–040 15cm
- ISTNIEJĄCA ŚCIANA MUROWANA

S3n
- MEMBRANA KUBEŁKOWA
- STYROPIAN WODOODPORNY 15cm
- ROZTWÓR BITUMICZNY
- ISTNIEJĄCA ŚCIANA MUROWANA

planer
Autorska Pracownia Architektury Wiesław Redzimski
ul.Mickiewicza 9, 80-425 Gdańsk, tel/fax. 058 520 45 71, kom. 0 602 128 054
planer@planer.com.pl

Nazwa obiektu budowlanego PRZEBUDOWA I ROZBUDOWA BUDYNKU CENTRUM KULTURY I BIBLIOTEKI im. JANA KARNOWSKIEGO W BRUSACH	Przedmiot opracowania ARCHITEKTURA
Adres obiektu budowlanego UL. DWORCOWA 18, 89-632 BRUSY , DZIAŁKA NR 477	Etap opracowania PROJEKT WYKONAWCZY
Inwestor CENTRUM KULTURY I BIBLIOTEKI im. JANA KARNOWSKIEGO W BRUSACH UL. DWORCOWA 18, 89-632 BRUSY	Przedmiot rysunku PRZEKRÓJ C-C

Numer projektu	Data opracowania	Skala rysunku	Numer rysunku
8/2018	12 VII 2019	1:100	A-07

Projektant architektury
WIESŁAW REDZIMSKI
upr.bud. KI-II-7342-103/98 spec. architektura

Asystent projektanta
ELENA NIKIFOROVA