


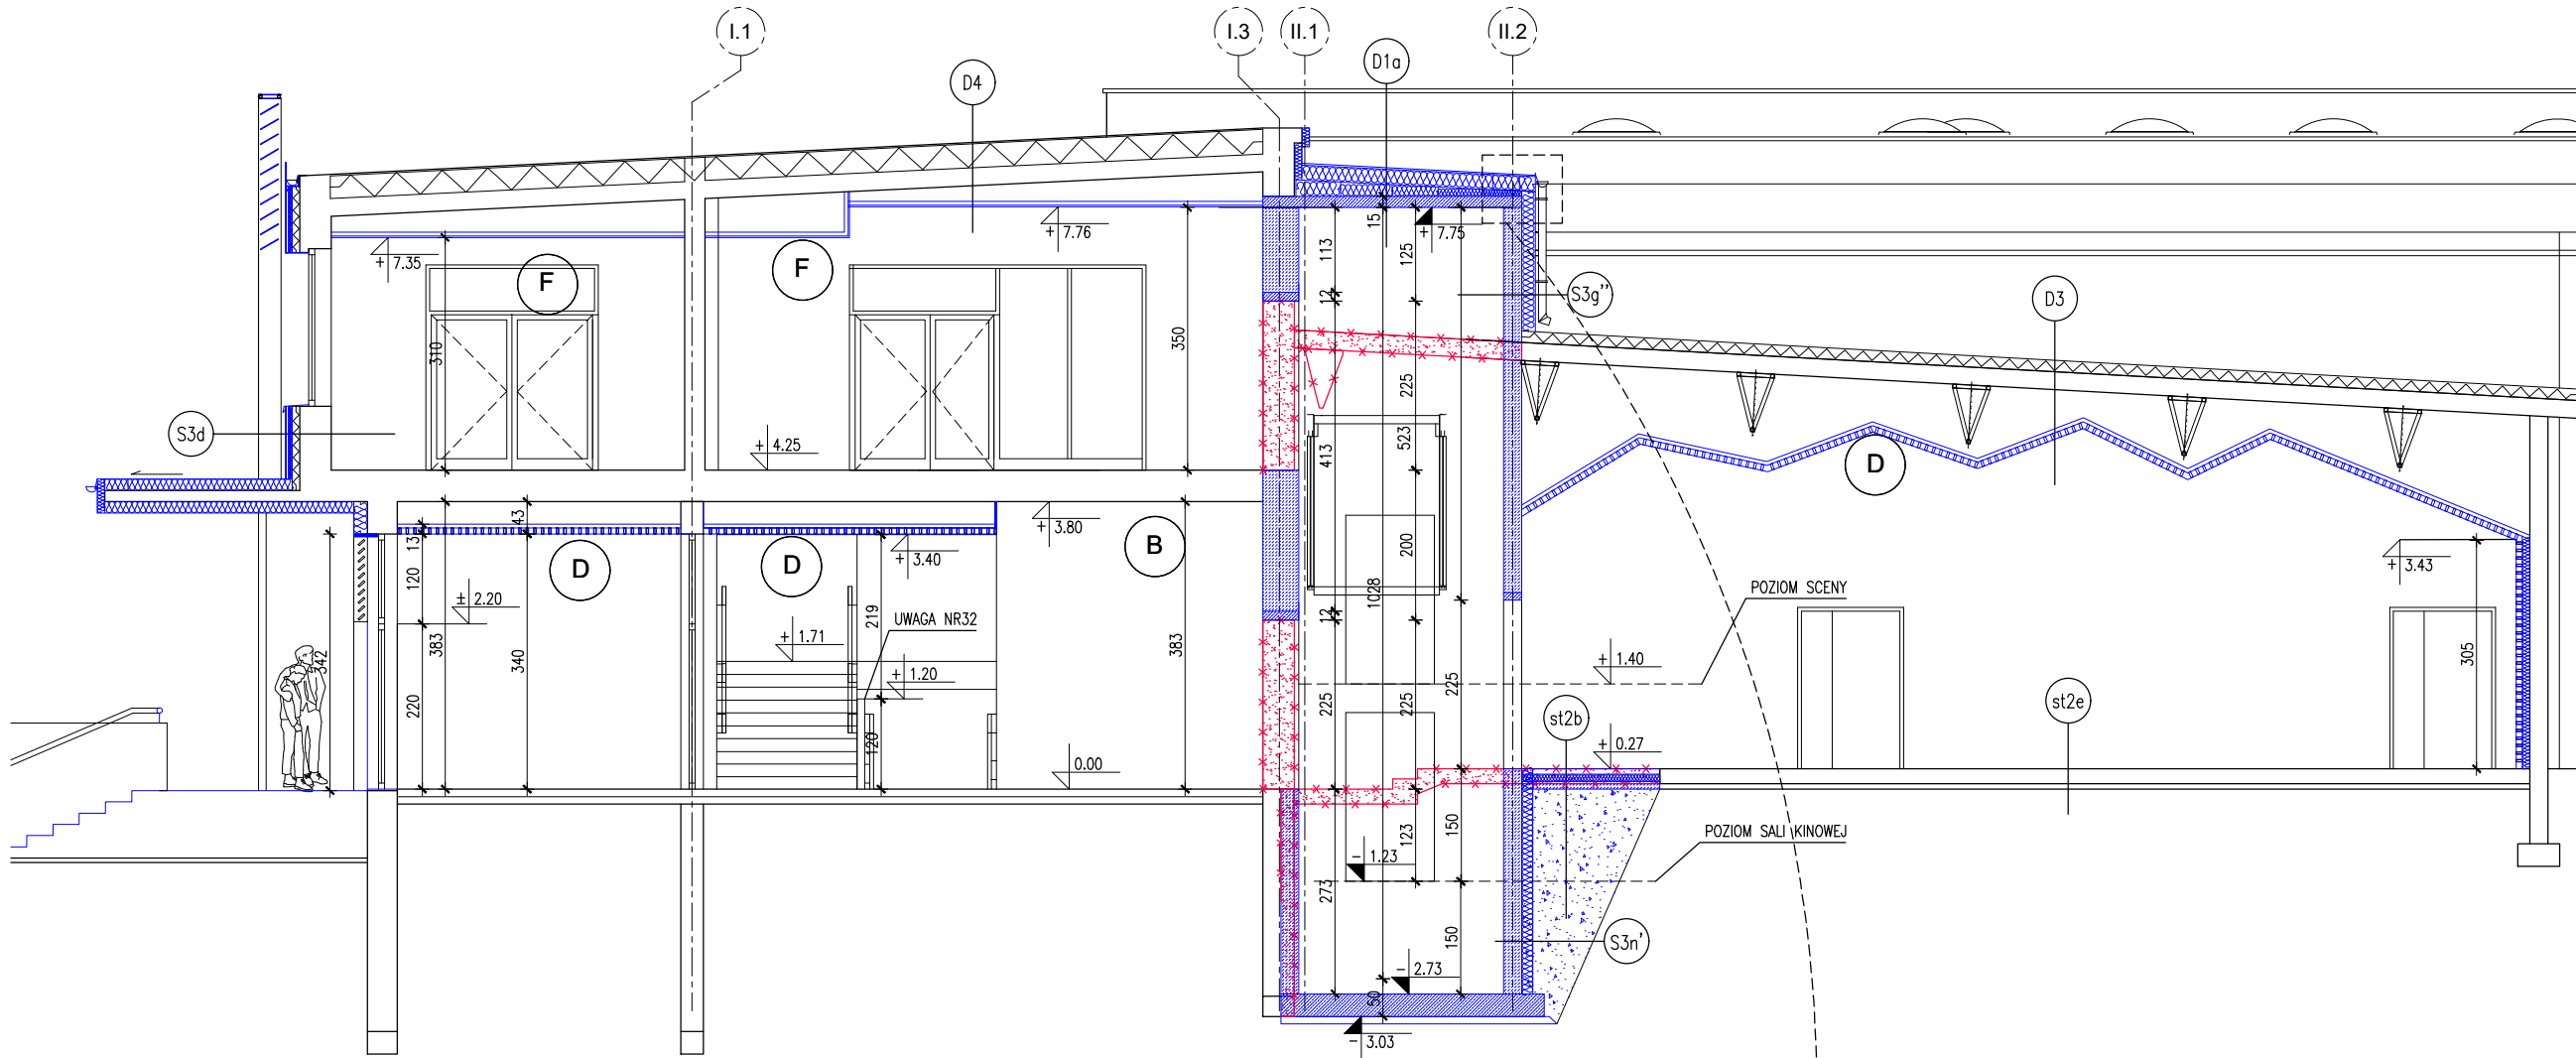


UWAGI:

- 1 EKRAN SALI KINOWEJ 400x200cm
- 2 WYCIERACZKA OBIEKTOWA - SYSTEMOWA TEKSTYLNO -GUMOWA NA PROFILACH ALUMINIOWYCH
WYCIERACZKA WPUSZCZONA W POSADZKE, OGRANICZONA LISTAMI ALUMINIOWYMI.
POD WYCIERACZKĄ GRES.
- 3 WYCIERACZKA ZEWNĘTRZNA STALOWA OCYNKOWANA OGNIOWO WPUSZCZANA
W POSADZKĘ, OCZKO 55/11mm, OTWÓR OGRANICZONY KĄTOWNIKIEM STALOWYM OCYNKOWANYM
- 4 UCHWYTY DLA OSÓB NIEPEŁNOSPRAWNYCH, STALOWE POKRYTE LAMINATEM
POLIESTROWYM
- 5 ŚWIEŁLIK DACHOWY KOPUŁKOWY
- 6 ZADASZENIE NAD WEJŚCIEM DO POMIESZCZENIA ZSYPOWEGO
Z POLIWĘGLANU LITEGO W RAMIE ALUMINIOWEJ
- 7 PLATFORMA SCHODOWA, 1 PRZYSTANEK, PARKOWANIE NA POZIOME ±0.00
- 8 DYŁATACJA 2cm NA STYKU ŚCIANY DZIAŁOWEJ I PŁYTY STROPOWEJ
WYPEŁNIONA TWARDĄ WELNĄ MINERALNĄ
- 9 WNĘKA W ŚCIANIE DLA UMIESZCZENIA GABLOT INFORMACYJNYCH
- 10 WYŁĄZ DACHOWY 100/100cm W FORMIE ŚWIEŁLIKA KOPUŁKOWEGO
- 11 DRABINA DLA WYŁĄZU NA DACH, STALOWA Z RUR PROSTOKĄTNYCH MAOWAN
- 12 STUDZIENKA PODOKIENNA Z KRATĄ POMOSTOWĄ STALOWĄ WPUSZCZONĄ
W UTWARDZENIE PRZED BUDYNKIEM
- 13 PODNIESZENIE ATTYKI O 30 cm PONAD GÓRNĄ KRAWĘDZ ŚWIEŁLIKA DACHOWEGO WG
ZASADY WSKAZANEJ NA PRZEKROJU A-A i G-G
- 14 KOMINEK WENTYLACYJNY ISTNIEJĄCY DO DEMONTAŻU
- 15 KOMINEK A WENTYLACYJNY POKRYCIA PROJEKTOWANY
- 16 ELEMENT PIONOWY ELWACJI W KONSTRUKCJI Z PROFILI ALUMINIOWYCH, POSZYCIE Z PŁYTY HPL
WYPOSAŻENIE SCENY
- 17 HORYZONT 800x480cm
- 18 EKRAN 600x399cm(MECHANICZNY)
- 19 RAMPA ŚWIEŁLNA 1 (MECHANICZNA)
- 20 KURTyna(RĘCZNA)
- 21 RAMPA (RĘCZNA)
- 22 KULISA KURTYNOWA 150x480cm
- 23 KURTyna (MECHANICZNA)
- 24 PORTAL SCENY
- 25 RAMPA ŚWIEŁLNA (MECHANIZNA)
- 26 RZUTNIK
- 27 PORTAL SALI
- 28 ZAŚLONA OKIEN 1740x580cm
- 29 ELEMENT OZDOBNY PIONOWY ARANŻACJI SALI KONCERTOWEJ, Z MATERIAŁU DREWNOPODOBNEGO
- 30 OBUDOWA KANAŁA WENTYLACYJNEGO Z PŁYT GK NA RUSZCIE ALUMINIOWYM
- 31 INSTALACJA WCIEŃTA W ŚCIANĘ
- 32 OGRODZENIE KLATKI SCHODOWEJ PEŁNE ŻELBETOWE WYSOKOŚCIĄ 120cm

D1a	PAPA TERMOZGRZEWAŁNA WIERZCHNIEGO KRYCIA PAPA TERM. PODKŁADOWA MOCOWANA MECHNICZ. WEŁNA MINERALNA TWARDA GR 25cm (0.04 W/mk) WEŁNA MIN. W KLINACH DLA WYROB. SPADKU 3% FOLIA PE PŁYTA STROPOWA ŻELBETOWA GR 18cm
D3	HYDROIZOLACJA ISTNIEJĄCA OCIEPLENIE ISTNIEJĄCE DESKOWNIE ISTNIEJĄCE TYNK ISTNIEJĄCY KONSTRUKCJA STALOWA ISTNIEJĄCA PODKONSTRUKCJA DO SUFITU PODWIESZANEGO SUFIT PODWIESZANY DREWNOPODOBNY
D4	HYDROIZOLACJA ISTNIEJĄCA OCIEPLENIE ISTNIEJĄCE STROPODACH ISTNIEJĄCY TYNK ISTNIEJĄCY SUFIT PODWIESZANY

DETAL NR A-08/1 SKALA 1:20

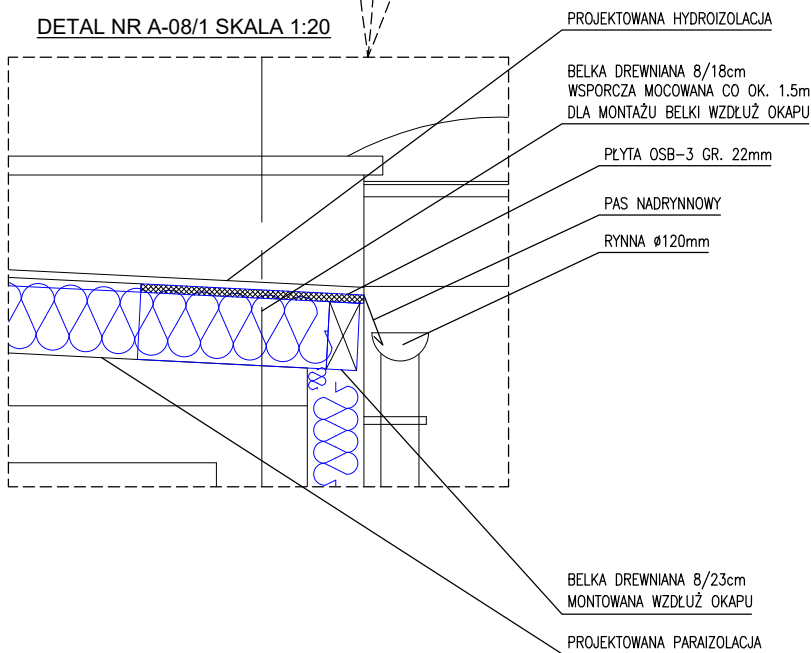

S3n'	MEMBRANA KUBEŁKOWA STYROPIAN WODOODPORNY 15cm ROZTWÓR BITUMICZNY BŁOCZKI BETONOWE 24cm
S3g''	TYNK CIENKOWARSTWOWY SIATKA Z KLEJEM WEŁNA MINERALNA 18cm BŁOCZKI WAPIENNO PIASKOWE 24cm
S3d	OKŁADZINA Z PŁYT HPL GR.8mm NA PODKONSTRUKCJI ALUMINIOWEJ PUSTKA POWIETRZNA 3cm WEŁNA MINERALNA GR.10cm l= 0.04W/mk TYNK CIENKOWARSTWOWY (ISTNIEJĄCY) STYROPIAN EPS GR.10cm (ISTNIEJĄCY) SCIANA MUROWANA (ISTNIEJĄCY) TYNK CEM-WAP GR 1.5cm (ISTNIEJĄCY)
st1	PŁYTKI GRESOWE NA KLEJU 2cm WYLEWKA BETONOWA GR 7cm ZBROJONA SIATKĄ Z PRETÓW Ø2.5 O OCZKACH 15/15cm STYROPIAN EPS 200-036 GR 10cm PAPA TERMOZGRZEWAŁNA PODBUDOWA Z CHUDEGO BETONU GR 10cm ZAGĘSZCZONA POSPÓŁKA DO l=0.97
st2b	PARKIET DREWNIANY 22mm NA KLEJU WYLEWKA BETONOWA GR 7cm ZBROJONA SIATKĄ Z PRETÓW Ø3mm O OCZKACH 15/15cm STYROPIAN EPS 100-038 GR 10cm 2xFOLIA PE WYLEWKA BETONOWA GR 10cm ZAGĘSZCZONA POSPÓŁKA DO l=0.97
st2e	PARKIET DREWNIANY 22mm NA KLEJU ISTNIEJĄCE WARSTWY PODBUDOWY

LEGENDA

	ELEMENTY ISTNIEJĄCE
	ELEMENTY NOWE
	WYBURZENIA

planer

Autorska Pracownia Architektury Wiesław Redzimski

ul.Mickiewicza 9, 80-425 Gdańsk, tel/fax. 058 520 45 71, kom. 0 602 128 054
planer@planer.com.pl

Nazwa obiektu budowlanego	Przedmiot opracowania		
PRZEBUDOWA I ROZBUDOWA BUDYNKU CENTRUM KULTURY I BIBLIOTEKI im. JANA KARNOWSKIEGO W BRUSACH	ARCHITEKTURA		
Adres obiektu budowlanego	Etap opracowania		
UL. DWORCOWA 18, 89-632 BRUSY , DZIAŁKA NR 477	PROJEKT WYKONAWCZY		
Inwestor	Przedmiot rysunku		
CENTRUM KULTURY I BIBLIOTEKI im. JANA KARNOWSKIEGO W BRUSACH UL. DWORCOWA 18, 89-632 BRUSY	PRZEKRÓJ D-D		
Numer projektu	Data opracowania	Skala rysunku	Numer rysunku
8/2018	12 VII 2019	1:100	A-08
Projektant architektury			
WIESŁAW REDZIMSKI			
upr.bud. KI-II-7342-103/98 spec. architektura			
Asystent projektanta			
ELENA NIKIFOROVA			