


PRZEKRÓJ D'- D'

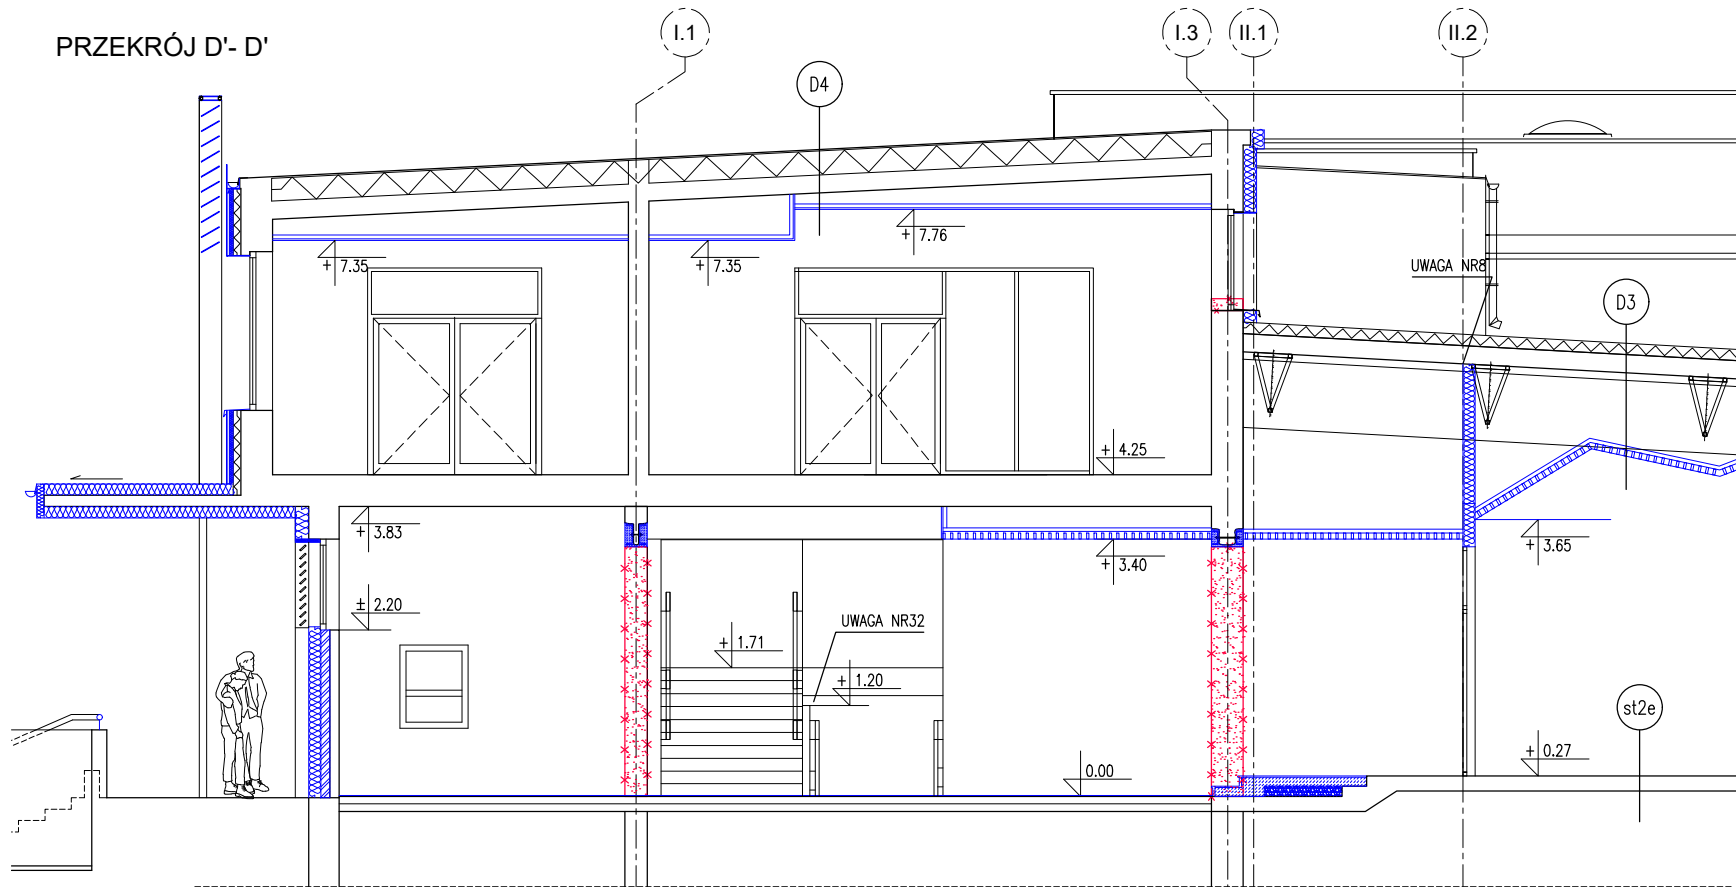

UWAGI:

- 1 EKRAN SALI KINOWEJ 400x200cm
- 2 WYCIERACZKA OBIEKTOWA - SYSTEMOWA TEKSTYLNO-GUMOWA NA PROFIACH ALUMINIOWYCH
- 3 WYCIERACZKA WPUuszczona W POSADZKĘ, OGRANICZONA LISTAMI ALUMINIOWYMI. POD WYCIERACZKĄ GRES.
- 4 WYCIERACZKA ZEWNĘTRZNA STAŁOWA OCYNKOWANA OGNIOWO WPUuszczANA W POSADZKĘ, OCZKO 55/11mm, OTWÓR OGRANICZONY KĄTOWNIKIEM STAŁOWYM OCYNKOWANYM
- 5 UCHWYTY DLA OSÓB NIEPEŁNOSPRAWNYCH, STAŁOWE POKRYTE LAMINATEM POLIESTROWYM
- 6 ŚWIETLIK DACHOWY KOPUŁKOWY
- 7 ZADASZENIE NAD WEJŚCIEM DO POMIESZCZENIA ZSYPOWEGO Z POLIWĘGLANU LITEGO W RAMIE ALUMINIOWEJ
- 8 PLATFORMA SCHODOWA, 1 PRZYSTANEK, PARKOWANIE NA POZIOME ±0.00
- 9 DYLATAcja 2cm NA STYKU ŚCIANY DZIAŁOWEJ I PŁYTY STROPOWEJ WYPEŁNIONA TWARĄ WELNĄ MINERLANĄ
- 10 WNEKA W ŚCIANIE DLA UMIESZCZENIA GABLOT INFORMACYJNYCH
- 11 WYŁAZ DACHOWY 100/100cm W FORMIE ŚWIETLIKA KOPUŁKOWEGO
- 12 DRABINA DLA WYŁAZU NA DACH, STAŁOWA Z RUR PROSTOKĄTNYCH MAOWAN
- 13 STUDZIENKA PODOKIENNA Z KRATĄ POMOSTOWĄ STAŁOWĄ WPUuszczONĄ W UTWARDZENIE PRZED BUDYNKIEM
- 14 PODNIESZENIE ATTKY O 30 cm PONAD GÓRNĄ KRAWĘDZ ŚWIETLIKA DACHOWEGO WG ZASADY WSKAZANEJ NA PRZEKROJU A-A I G-G
- 15 KOMINEK WENTYLACYJNY ISTNIEJĄCY DO DEMONTAŻU
- 16 KOMINEK A WENTYLACYJNY POKRYCIA PROJEKTOWANY
- 17 ELEMENT PIONOWY ELWACJI W KONSTRUKCJI Z PROFILI ALUMINIOWYCH, POSZYCIE Z PŁYTY HPL WYPOSAŻENIE SCENY
- 18 HORYZONT 800x480cm
- 19 EKRAN 600x399cm(MECHANICZNY)
- 20 RAMPA ŚWIETLNA 1 (MECHANICZNA)
- 21 KURTYNA(RĘCZNA)
- 22 RAMPA (RĘCZNA)
- 23 KULISA KURTYNOWA 150x480cm
- 24 KURTYNA (MECHANICZNA)
- 25 PORTAL SCENY
- 26 RAMPA ŚWIETLNA (MECHANIZMA)
- 27 RZUTNIK
- 28 PORTAL SALI
- 29 ZAŚLONA OKIEN 1740x580cm
- 30 ELEMENT OZDOBNY PIONOWY ARANŻACJI SALI KONCERTOWEJ, Z MATERIAŁU DREWNOPODOBNEGO
- 31 OBUDOWA KANAŁU WENTYLACYJNEGO Z PŁYT GK NA RUSZCIE ALUMINIOWYM
- 32 INSTALACJA WCIETA W ŚCIANĘ
- 33 OGRÓDZENIE KLATKI SCHODOWEJ PEŁNE ŻELBETOWE WYSOKOŚCIĄ 120cm

st2f

DESKI DREWNIANE 22mm NA KLEJU
PŁYTA GIPSOWA PODŁOGOWA
60x60cm Z POWŁOKĄ WINYLOWĄ GR.40mm
NA PODKONSTRUKCJI METALOWEJ 40x40mm
WELNA KAMIENNA 4cm
WYLEWKA BETONOWA O GR. 6cm ZBROJONA
PRETAMI d=3mm, SIATKA 15x15cm
2 x FOLIA PE
WELNA MINERALNA 8cm UŁOŻONA POMIĘDZY
ISTNIEJĄCYMI BŁKAMI STAŁOWYMI
FOLIA PE
ISTNIEJĄCA KONSTRUKCJA STROPU
SUFIT PODWIESZANY SYSTEMOWY


st2e

PARKIET DREWNIANY 22mm NA KLEJU
ISTNIEJĄCE WARSTWY PODBUDOWY

st2'

WYKŁADZINA DYWANOWA/WYCIERACZKA
WYLEWKA BETONOWA GR 7cm ZBROJONA SIATKĄ
Z PRETÓW Ø3mm O OCZKACH 15/15cm
STYROPIAN EPS 100-038 GR 10cm
PAPA
WYLEWKA BETONOWA GR 10cm
ZAGĘSZCZONA POSPÓŁKA DO Is=0.97

PRZEKRÓJ N-N

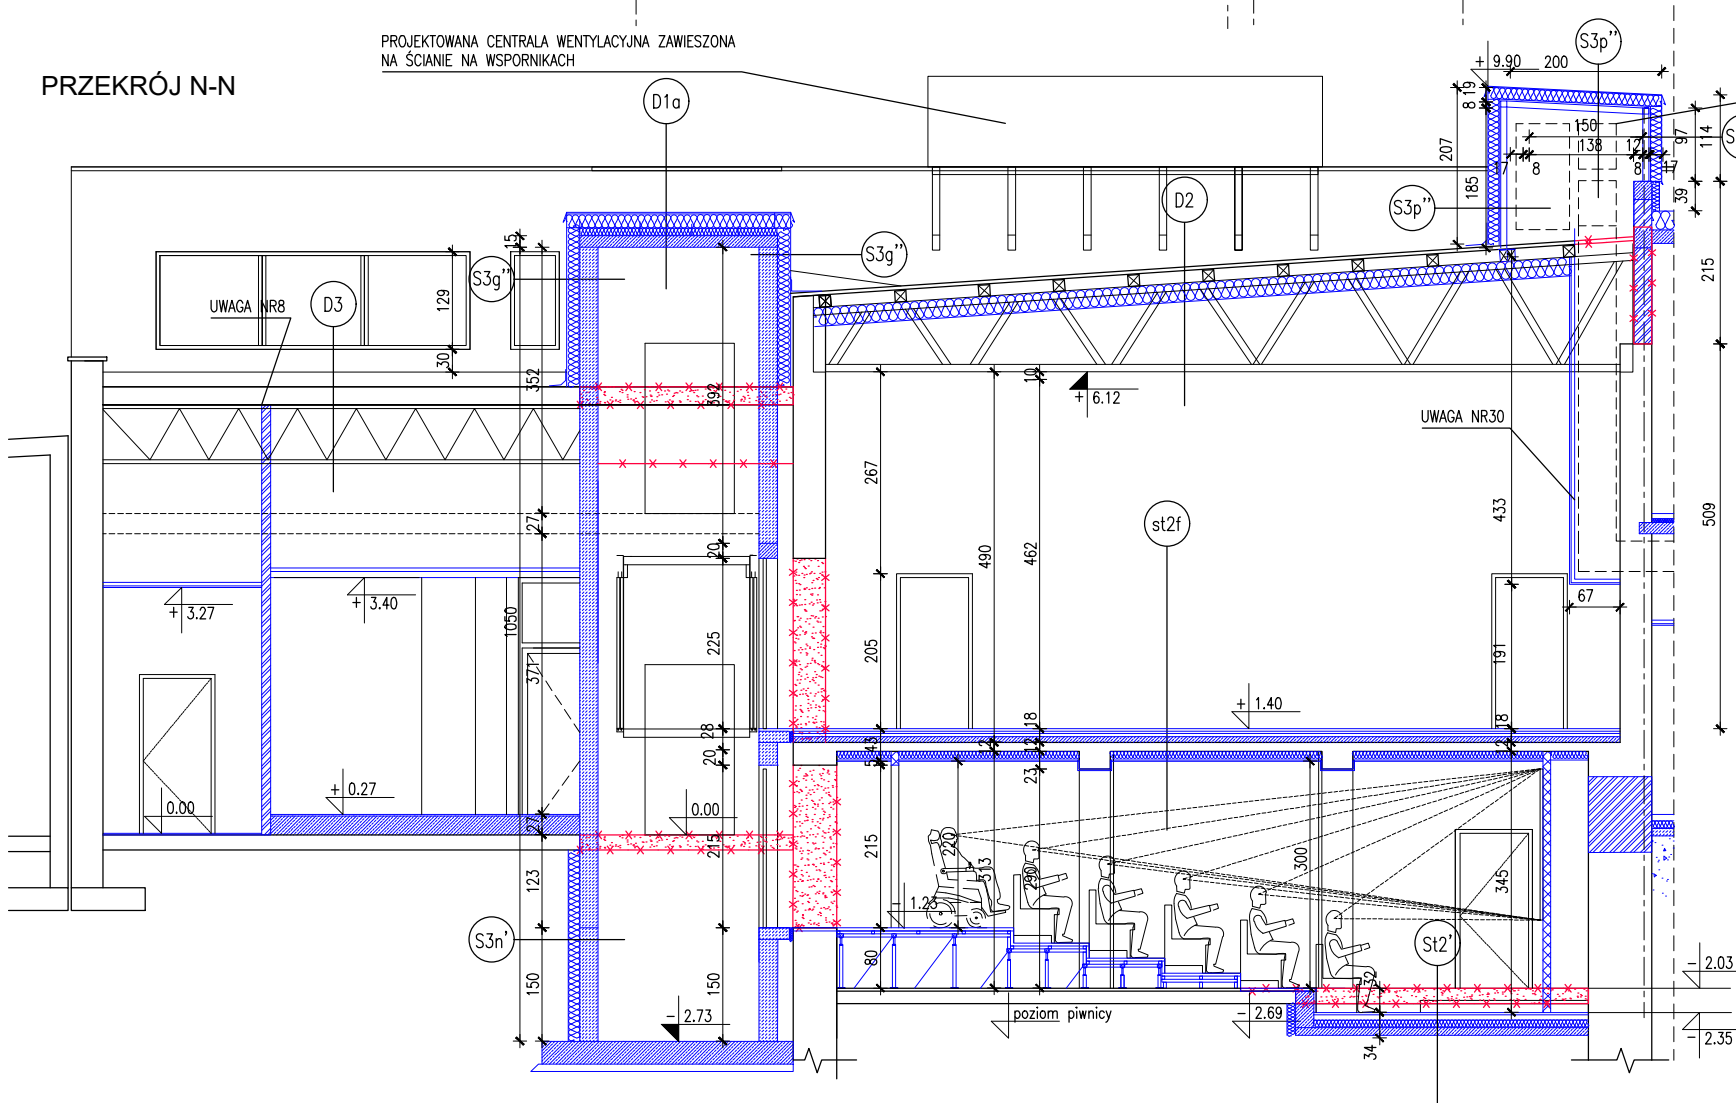

PROJEKTOWANA CENTRALA WENTYLACYJNA ZAWIESZONA
NA ŚCIANIE NA WSPORNIKACH

KANAŁY WENTYLACYJNE PONAD DACHIEM
WPROWADZIĆ W ZABUDOWIE NA
PODKONSTRUKCJI STAŁOWEJ

S3p

TYNK NA SIATCE Z KLEJEM
WELNA MINERALNA 15cm
PAPA HYDROIZOLACYJNA
OCB GR. 2cm
KONSTRUKCJA STAŁOWA 8x8cm

S3p''

PAPA TERMOZGRZEWALNA WIERZCHNIEGO KRYCIA
PAPA TERMOZGRZEWALNA PODŁADOWA
WELNA MINERALNA 15cm
PAPA HYDROIZOLACYJNA
OCB GR. 2cm
KONSTRUKCJA STAŁOWA 8x8cm

S3g''

TYNK CIENKOWARSTWOWY
SIATKA Z KLEJEM
WELNA MINERALNA 18cm
BŁOCZKI WAPIENNO PIASKOWE 24cm

LEGENDA

- ELEMENTY ISTNIEJĄCE
□ ELEMENTY NOWE
□ WYBURZENIA

planer

Autorska Pracownia Architektury Wiesław Redzimski

ul.Mickiewicza 9, 80-425 Gdańsk, tel/fax. 058 520 45 71, kom. 0 602 128 054
planer@planer.com.pl

Nazwa obiektu budowlanego

PRZEBUDOWA I ROZBUDOWA
BUDYNKU CENTRUM KULTURY
I BIBLIOTEKI im. JANA
KARNOWSKIEGO W BRUSACH

Przedmiot opracowania

ARCHITEKTURA

Adres obiektu budowlanego

UL. DWORCOWA 18,
89-632 BRUSY , DZIAŁKA NR 477

Etap opracowania

PROJEKT WYKONAWCZY

Inwestor

CENTRUM KULTURY I BIBLIOTEKI
im. JANA KARNOWSKIEGO W
BRUSACH
UL. DWORCOWA 18, 89-632 BRUSY

Przedmiot rysunku

PRZEKROJE
D'- D', N - N

Numer projektu

8/2018

Data opracowania

12 VII 2019

Skala rysunku

1:100

Numer rysunku

A-09

Projektant architektury

WIESŁAW REDZIMSKI

upr.bud. KI-II-7342-103/98 spec. architektura

Asystent projektanta

ELENA NIKIFOROVA