


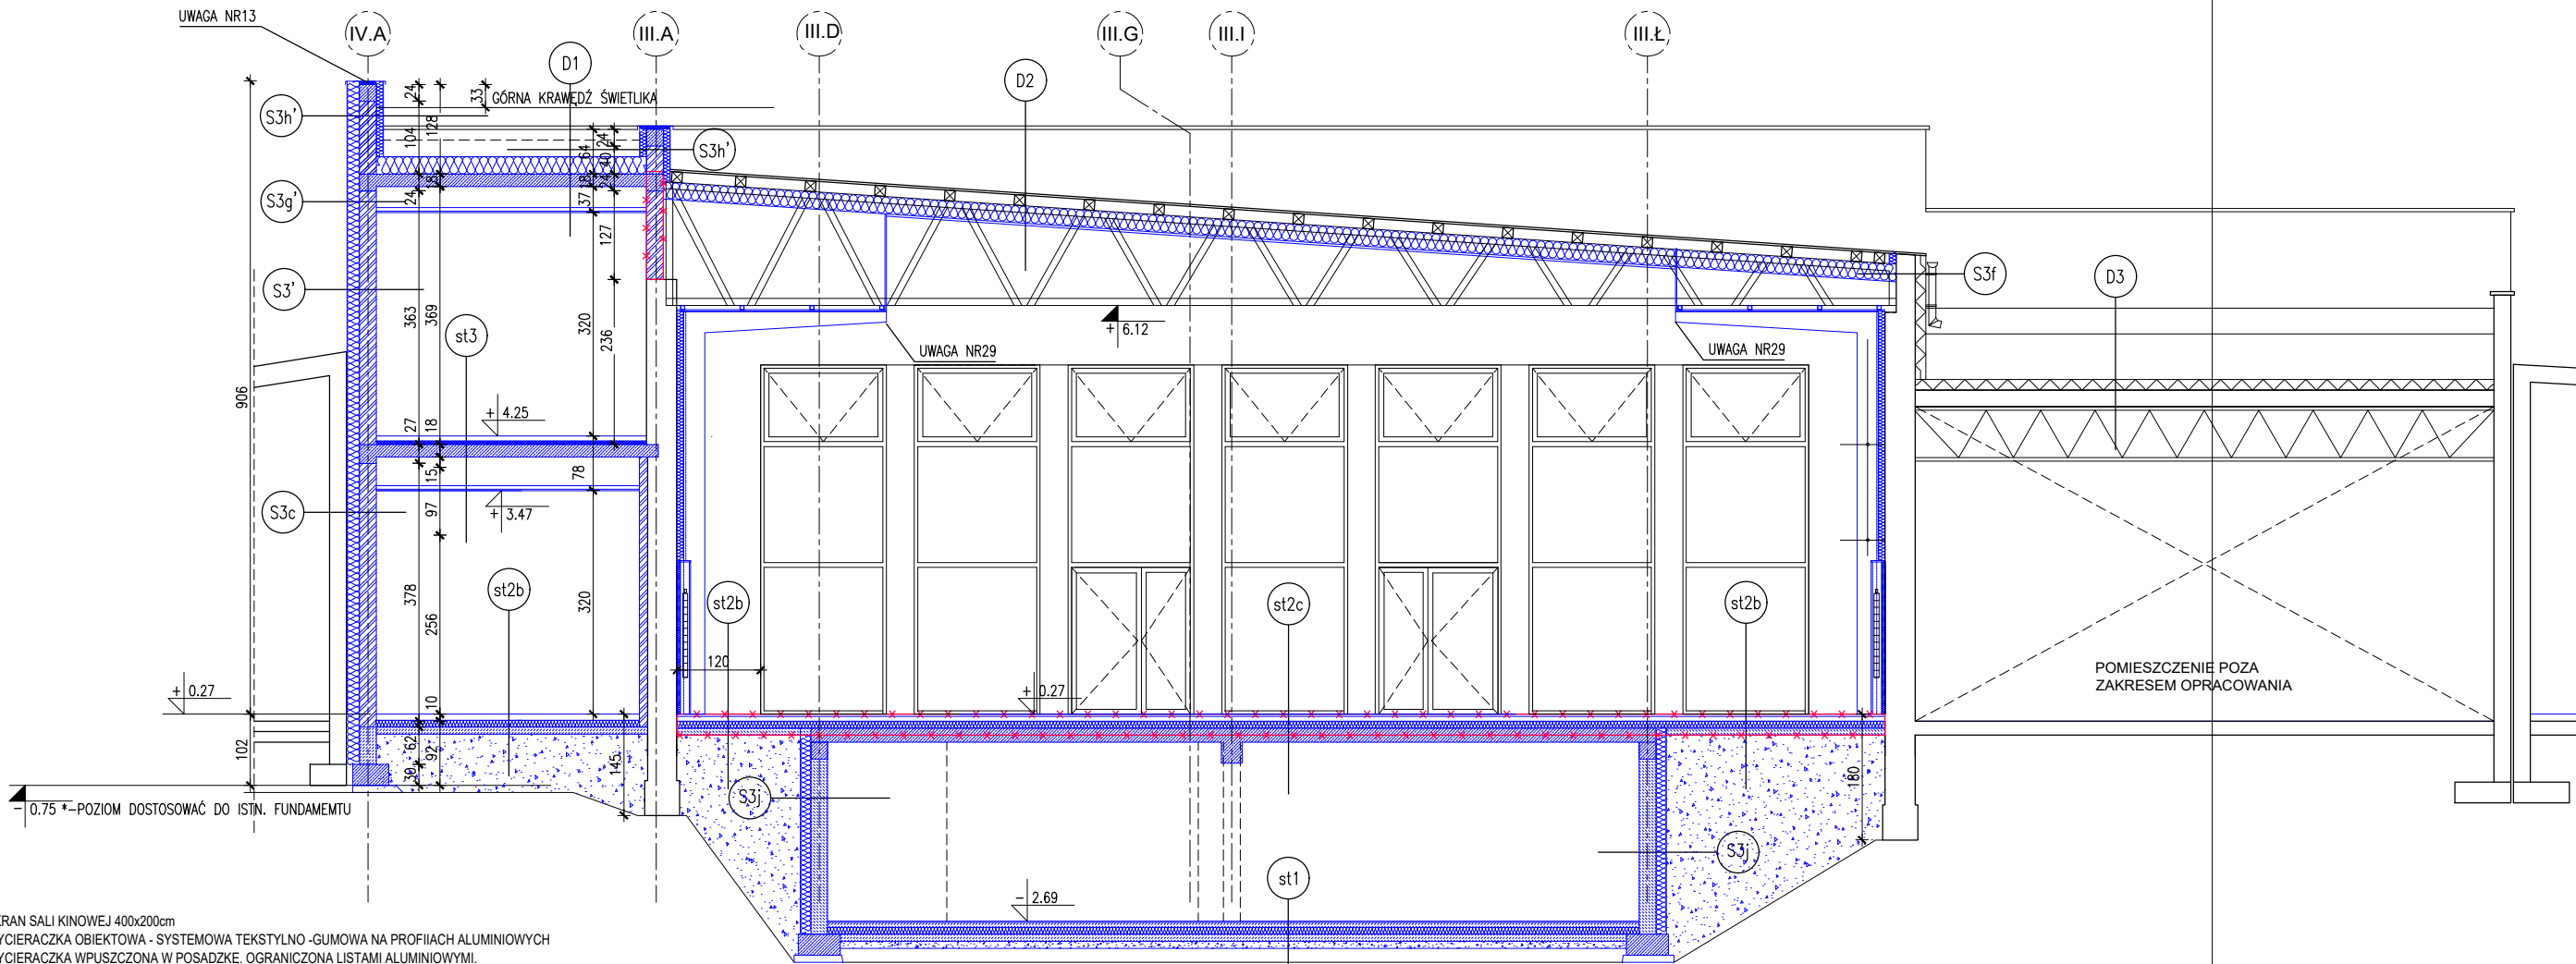

UWAGI:

- 1 EKRAN SALI KINOWEJ 400x200cm
- 2 WYCIERACZKA OBIEKTOWA - SYSTEMOWA TEKSTYLNÓ-GUMOWA NA PROFILACH ALUMINIOWYCH WYCIERACZKA WPUSZCZONA W POSADZKĘ, OGRANICZONA LISTAMI ALUMINIOWYMI. POD WYCIERACZKĄ GRES.
- 3 WYCIERACZKA ZEWNĘTRZNA STALOWA OCYNKOWANA OGNIOWO WPUSZCZANA W POSADZKĘ, OCZKO 55/11mm, OTWÓR OGRANICZONY KĄTOWNIKIEM STALOWYM OCYNKOWANYM
- 4 UCHWYTY DLA OSÓB NIEPEŁNOSPRAWNYCH, STALOWE POKRYTE LAMINATEM POLIESTROWYM
- 5 ŚWIETLIK DACHOWY KOPUŁKOWY
- 6 ZADASZENIE NAD WEJŚCIEM DO POMIESZCZENIA ZSPYPOWEGO Z POLIWĘGLANU LITEGO W RAMIE ALUMINIOWEJ
- 7 PLATFORMA SCHODOWA, 1 PRZYSTANEK, PARKOWANIE NA POZIOME ±0.00
- 8 DYLATACJA 2cm NA STYKU ŚCIANY DZIAŁOWEJ I PŁYTY STROPOWEJ WYPEŁNIONA TWARDĄ WEŁNĄ MINERALNĄ
- 9 WNĘKA W ŚCIANIE DLA UMIESZCZENIA GABLOT INFORMACYJNYCH
- 10 WYŁĄZ DACHOWY 100/100cm W FORMIE ŚWIETLIKA KOPUŁKOWEGO
- 11 DRABINA DLA WYŁĄZU NA DACH, STALOWA Z RUR PROSTOKĄTNYCH MAOWAN
- 12 STUDZIENKA PODOKIENNA Z KRATĄ POMOSTOWĄ STALOWĄ WPUSZCZONĄ W UTWARDZENIE PRZED BUDYNKIEM
- 13 PODNIESIENIE ATTKY O 30 cm PONAD GÓRNĄ KRAWĘDZ ŚWIETLIKA DACHOWEGO WG ZASADY WSKAZANEJ NA PRZEREZU A-A I G-G
- 14 KOMINEK WENTYLACYJNY ISTNIEJĄCY DO DEMONTAŻU
- 15 KOMINEK A WENTYLACYJNY POKRYCIA PROJEKTOWANY
- 16 ELEMENT PIONOWY ELWACJI W KONSTRUKCJI Z PROFILI ALUMINIOWYCH, POSZYCIE Z PŁYTY HPL WYPOSAŻENIE SCENY
- 17 HORYZONT 800x480cm
- 18 EKRAN 600x399cm(MECHANICZNY)
- 19 RAMPA ŚWIETLNA 1 (MECHANICZNA)
- 20 KURTyna(RĘCZNA)
- 21 RAMPA (RĘCZNA)
- 22 KULISA KURTynOWA 150x480cm
- 23 KURTyna (MECHANICZNA)
- 24 PORTAL SCENY
- 25 RAMPA ŚWIETLNA (MECHANICZNA)
- 26 RZUTNIK
- 27 PORTAL SALI
- 28 ZASŁONA OKIEN 1740x580cm
- 29 ELEMENT OZDOBNY PIONOWY ARANŻACJI SALI KONCERTOWEJ, Z MATERIAŁU DREWNOPODOBNEGO
- 30 OBUDOWA KANAŁU WENTYLACYJNEGO Z PŁYT GK NA RUSZCIE ALUMINIOWYM
- 31 INSTALACJA WCIEŃ W ŚCIANIE
- 32 OGRODZENIE KLATKI SCHODOWEJ PEŁNE ŻELBETOWE WYSOKOŚCIĄ 120cm

D1	PAPA TERMOZGRZEWALNA WIERZCHNIEGO KRYCIA PAPA TERMOZGRZ. PODKŁAD. MOCOWANA MECHAN. WEŁNA MINERALNA TWARDA GR 25cm (0.04 W/mK) FOLIA PE PŁYTA STROPOWA ŻELBETOWA GR 18cm SUFIŁ PODWIESZANY	st1	PŁYTKI GRESOWE NA KLEJU 2cm WYLEWKA BETONOWA GR 7cm ZBRÓJONA SIATKĄ Z PRĘTÓW Ø2.5 O OCZKACH 15/15cm STYROPIAN EPS 200-036 GR 10cm PAPA TERMOZGRZEWALNA PODBUDOWA Z CHUDEGO BETONU GR 10cm ZAGĘSZCZONA POSPÓŁKA DO Is=0.97	S3'	TYNK CIENKOWARSTWOWY SIATKA Z KLEJEM WEŁNA MINERALNA 18cm BŁOCZKI SILIKATOWE 24cm TYNK CEM.-WAP 1.5cm	S3j	ROZTWÓR BITUMICZNY SIATKA Z KLEJEM STYROPIAN EPS 80-038 15cm BŁOCZKI BETONOWE 24cm TYNK CEMENTOWO-WAPIENNY GR. 1.5cm
D2	HYDROIZOLACJA ISTNIEJĄCA DESKOWNIE ISTNIEJĄCE PŁATWIE ISTNIEJĄCE RUSZT STALOWY DO SUFIŁU PODWIESZANEGO WEŁNA MINERALNA 25cm FOLIA PE SUFIŁ PODWIESZANY KRATOWNICA STALOWA ISTNIEJĄCA	st2c	PARKIET DREWNIANY 22mm NA KLEJU WYLEWKA BETONOWA GR 7cm ZBRÓJONA SIATKĄ Z PRĘTÓW Ø2.5 O OCZKACH 15/15cm STYROPIAN EPS 100-038 GR 10cm FOLIA PE PŁYTA ŻELBETOWA GR 20cm TYNK CEM.-WAP. GR.1.5cm	S3c	ISTNIEJĄCA ŚCIANA NA DZIAŁCE SĄSIEDNIEJ WEŁNA MINERALNA GR.18cm λ= 0.04W/mK BŁOCZKI SILIKATOWE 24cm TYNK CEM.-WAP GR 1.5cm	S3f	TYNK CIENKOWARSTWOWY (ISTN.) SIATKA Z KLEJEM (ISTN.) STYROPIAN (ISTN.) ŚCIANA MUROWANA (ISTN.)
D3	HYDROIZOLACJA ISTNIEJĄCA OCIEPLENIE ISTNIEJĄCE DESKOWNIE ISTNIEJĄCE TYNK ISTNIEJĄCY KONSTRUKCJA STALOWA ISTNIEJĄCA PODKONSTRUKCJA DO SUFIŁU PODWIESZANEGO SUFIŁ PODWIESZANY DREWNOPODOBNY	st2b	PARKIET DREWNIANY 22mm NA KLEJU WYLEWKA BETONOWA GR 7cm ZBRÓJONA SIATKĄ Z PRĘTÓW Ø3mm O OCZKACH 15/15cm STYROPIAN EPS 100-038 GR 10cm 2x FOLIA PE WYLEWKA BETONOWA GR 10cm ZAGĘSZCZONA POSPÓŁKA DO Is=0.97	S3h'	TYNK CIENKOWARSTWOWY SIATKA Z KLEJEM WEŁNA MINERALNA 18cm BŁOCZKI SILIKATOWE 24cm STYROPIAN EPS 70-040 10cm SIATKA Z KLEJEM PAPA TERMOZGRZEWALNA PODKŁADOWA PAPA TERMOZGRZEWALNA WIERZCHNIEGO KRYCIA		
		st3	WYKŁADZINA PCV/GRE/ PARKIET/WYKŁADZINA DYWANOWA WYLEWKA BETONOWA GR 45-60mm ZBRÓJONA SIATKĄ Z PRĘTÓW Ø3mm O OCZKACH 15/15cm STYROPIAN EPS 100-038 GR 5cm FOLIA PE PŁYTA ŻELBETOWA GR 18cm SUFIŁ PODWIESZANY	S3g'	TYNK CIENKOWARSTWOWY SIATKA Z KLEJEM WEŁNA MINERALNA 18cm BŁOCZKI SILIKATOWE 24cm		
				S3c	ISTNIEJĄCA ŚCIANA NA DZIAŁCE SĄSIEDNIEJ WEŁNA MINERALNA GR.18cm λ= 0.04W/mK BŁOCZKI SILIKATOWE 24cm TYNK CEM.-WAP GR 1.5cm		

LEGENDA	
	ELEMENTY ISTNIEJĄCE
	ELEMENTY NOWE
	WYBURZENIA

planer Autorska Pracownia Architektury Wiesław Redzimski ul.Mickiewicza 9, 80-425 Gdańsk, tel/fax. 058 520 45 71, kom. 0 602 128 054 planer@planer.com.pl			
Nazwa obiektu budowlanego		Przedmiot opracowania	
PRZEBUDOWA I ROZBUDOWA BUDYNKU CENTRUM KULTURY I BIBLIOTEKI im. JANA KARNOWSKIEGO W BRUSACH		ARCHITEKTURA	
Adres obiektu budowlanego		Etap opracowania	
UL. DWORCOWA 18, 89-632 BRUSY , DZIAŁKA NR 477		PROJEKT WYKONAWCZY	
Inwestor		Przedmiot rysunku	
CENTRUM KULTURY I BIBLIOTEKI im. JANA KARNOWSKIEGO W BRUSACH		PRZEREZ M-M	
UL. DWORCOWA 18, 89-632 BRUSY			
Numer projektu	Data opracowania	Skala rysunku	Numer rysunku
8/2018	12 VII 2019	1:100	A-12
Projektant architektura			
WIESŁAW REDZIMSKI			
upr.bud. KI-II-7342-103/98 spec. architektura			
Asystent projektanta			
ELENA NIKIFOROVA			