



PRZĘKRÓJ P-P

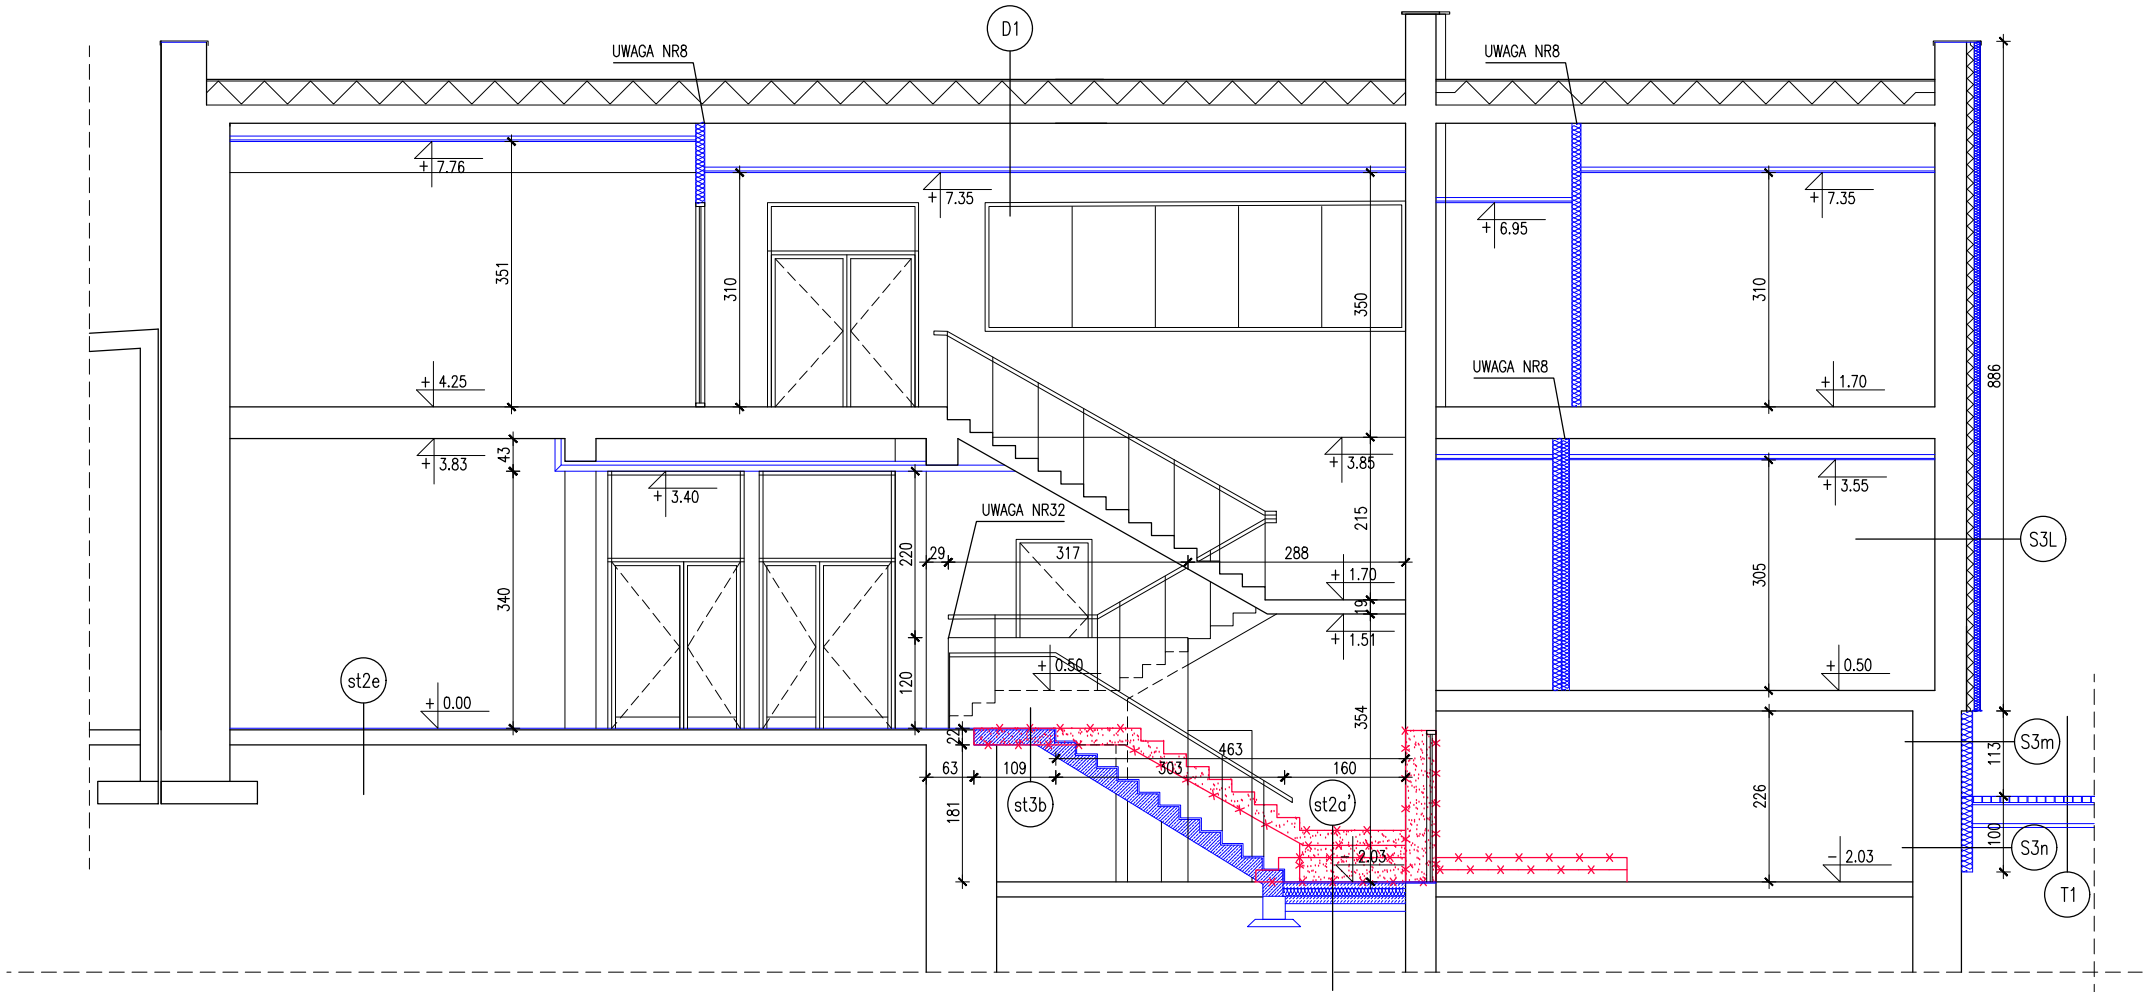

PRZĘKRÓJ L-L

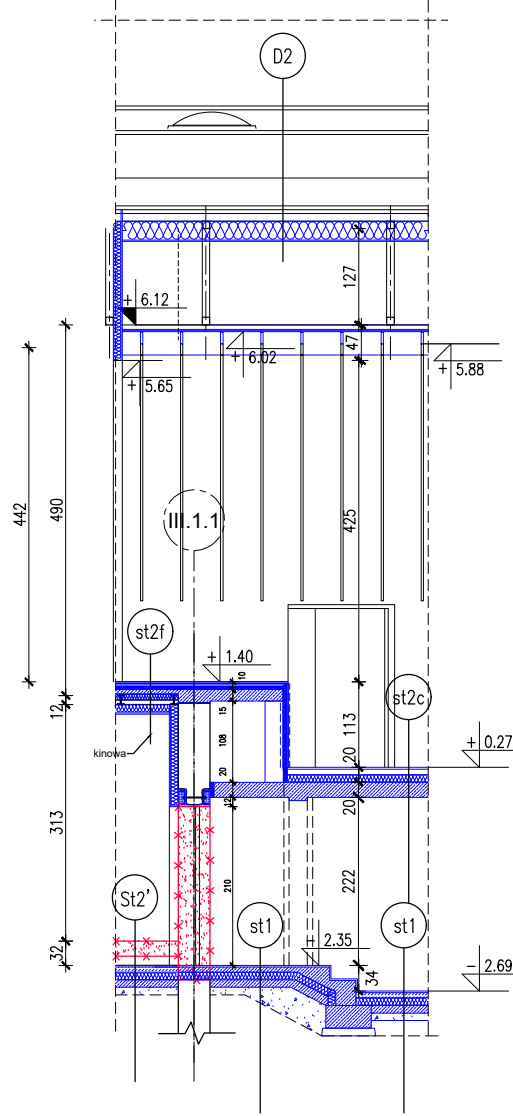

UWAGI:

- 1 EKRAN SALI KINOWEJ 400x200cm
- 2 WYCIERACZKA OBIEKTOWA - SYSTEMOWA TEKSTYLNO -GUMOWA NA PROFILACH ALUMINIOWYCH
WYCIERACZKA WPU SZCZONA W POSADZKĘ, OGRANICZONA LISTAMI ALUMINIOWYMI.
POD WYCIERACZKĄ, GRES.
- 3 WYCIERACZKA ZEWNĘTRZNA STAŁOWA OCYNKOWANA OGNIOWO WPU SZCZANA
W POSADZKĘ, OCZKO 55/11mm, OTWÓR OGRANICZONY KĄTOWNIKIEM STAŁOWYM OCYNKOWANYM
- 4 UCHWYTY DLA OSÓB NIEPEŁNOSPRAWNYCH, STAŁOWE POKRYTE LAMINATEM POLIESTROWYM
- 5 ŚWIE TLIK DACHOWY KOPUŁKOWY
- 6 ZADASZENIE NAD WEJŚCIEM DO POMIESZCZENIA ZSYPOWEGO
Z POLIWĘGLANU LITEGO W RAMIE ALUMINIOWEJ
- 7 PLATFORMA SCHODOWA, 1 PRZYSTANEK, PARKOWANIE NA POZIOME ±0.00
- 8 DYLATACJA 2cm NA STYKU ŚCIANY DZIAŁOWEJ I PŁYTY STROPOWEJ
WYPEŁNIONA TWAR DĄ WĘLNĄ MINERALNĄ
- 9 WNEKA W ŚCIANIE DLA UMIESZCZENIA GABLOT INFORMACYJNYCH
- 10 WYŁĄZ DACHOWY 100/100cm W FORMIE ŚWIE TLIKA KOPUŁKOWEGO
- 11 DRABINA DLA WYŁĄZU NA DACH, STAŁOWA Z RUR PROSTOKĄTNYCH MAOWAN
- 12 STUDZIENKA PODOKIENNA Z KRATĄ POMOSTOWĄ STAŁOWĄ WPU SZCZONĄ
W UTWARDZENIE PRZED BUDYNKIEM
- 13 PODNIESIENIE ATYTKI O 30 cm PONAD GÓRNĄ KRAWĘDZ ŚWIE TLIKA DACHOWEGO WG
ZASADY WSKAZANEJ NA PRZĘKRÓJU A-A I G-G
- 14 KOMINEK WENTYLACYJNY ISTNIEJĄCY DO DEMONTAŻU
- 15 KOMINEK A WENTYLACYJNY POKRYCIA PROJEKTOWANY
- 16 ELEMENT PIONOWY ELWACJI W KONSTRUKCJI Z PROFILI ALUMINIOWYCH, POSZYCIE Z PŁYTY HPL
WYPOSAŻENIE SCENY
- 17 HORYZONT 800x480cm
- 18 EKRAN 600x399cm(MECHANICZNY)
- 19 RAMPA ŚWIE TLNA 1 (MECHANICZNA)
- 20 KURTYNA(RECZNA)
- 21 RAMPA (RE CZNA)
- 22 KULISA KURTYNOWA 150x480cm
- 23 KURTYNA (MECHANICZNA)
- 24 PORTAL SCENY
- 25 RAMPA ŚWIE TLNA (MECHANIZNA)
- 26 RZUTNIK
- 27 PORTAL SALI
- 28 ZASŁONA OKIEN 1740x580cm
- 29 ELEMENT OZDOBNY PIONOWY ARANŻACJI SALI KONCERTOWEJ, Z MATERIAŁU DREWNOPODOBNEGO
- 30 OBUDOWA KANAŁA WENTYLACYJNEGO Z PŁYT GK NA RUSZCIE ALUMINIOWYM
- 31 INSTALACJA WCIĘTA W ŚCIANĘ
- 32 OGRODZENIE KLATKI SCHODOWEJ PEŁNE ŻELBETOWE WYSOKOŚCIĄ 120cm

st1	PŁYTKI GRESOWE NA KLEJU 2cm WYLEWKA BETONOWA GR 7cm ZBROJONA SIATKĄ Z PRĘTÓW Ø2,5 O OCZKACH 15/15cm STYROPIAN EPS 200-036 GR 10cm PAPA TERMOZCZEWALNA PODBUDOWA Z CHUDEGO BETONU GR 10cm ZAGĘSZCZONA POSPÓŁKA DO Is=0.97
St2'	WYKŁADZINA DYWANOWA/WYCIERACZKA WYLEWKA BETONOWA GR 7cm ZBROJONA SIATKĄ Z PRĘTÓW Ø3mm O OCZKACH 15/15cm STYROPIAN EPS 100-036 GR 10cm PAPA WYLEWKA BETONOWA GR 10cm ZAGĘSZCZONA POSPÓŁKA DO Is=0.97
st2a'	PŁYTKI GRESOWE NA KLEJU 2cm WYLEWKA BETONOWA GR 7cm ZBROJONA SIATKĄ Z PRĘTÓW Ø3mm O OCZKACH 15/15cm STYROPIAN EPS 100-036 GR 10cm PAPA HYDROIZOLACYJNA WYLEWKA BETONOWA GR 10cm ZAGĘSZCZONA POSPÓŁKA DO Is=0.97
st2c	PARKIRT DREWNIANY 22mm NA KLEJU WYLEWKA BETONOWA GR 7cm ZBROJONA SIATKĄ Z PRĘTÓW Ø2,5 O OCZKACH 15/15cm STYROPIAN EPS 100-036 GR 10cm FOLIA PE PŁYTA ŻELBETOWA GR 20cm TYNK CEM.-WAP. GR.1.5cm
st2e	PARKIET DREWNIANY 22mm NA KLEJU ISTNIEJĄCE WARSTWY PODBUDOWY

st2f	DESKI DREWNIANE 22mm NA KLEJU PŁYTA GIPSOWA PODŁOGOWA 60X60cm Z POWŁOKĄ WINYLOWĄ GR.40mm NA PODKONSTRUKCJI METALOWEJ 40x40mm WĘLNĄ KAMIENNA 4cm WYLEWKA BETONOWA O GR. 6cm ZBROJONA PRETAMI d=3mm, SIATKA 15X15cm 2 x FOLIA PE WĘLNĄ MINERALNĄ 8cm UŁOŻONĄ POMIĘDZY ISTNIEJĄCYMI BELKAMI STAŁOWYMI FOLIA PE ISTNIEJĄCA KONSTRUKCJA STROPU SUFIT PODWIESZANY SYSTEMOWY
st3b	PŁYTKI GRESOWE NA KLEJU 2cm STROP ŻELBETOWY 20 cm
S3m	TYNK MOZAIKOWY SIATKA Z KLEJEM STYROPIAN EPS 70-040 15cm ISTNIEJĄCA ŚCIANA MUROWANA
S3n	MEMBRANA KUBEŁKOWA STYROPIAN WODOODPORNY 15cm ROZTWÓR BITUMICZNY ISTNIEJĄCA ŚCIANA MUROWANA
S3L	TYNK CIENKOWARSTWOWY SIATKA Z KLEJEM STYROPIAN EPS 70-040 GR.10cm λ= 0.04W/mK TYNK CIENKOWARSTWOWY (ISTNIEJĄCY) STYROPIAN (ISTNIEJĄCY) ŚCIANA MUROWANA (ISTNIEJĄCY) TYNK CEM.-WAP GR 1.5cm (ISTNIEJĄCY)

T1	KOSTKA GRANITOWA 8/11cm PODSYPKA CEMENTOWO-PIASKOWA 1:4 3cm PODBUDOWA Z KRUSZYWA ŁAMANEGO STABILIZOWANEGO MECHANICZNIE 0/31,5 25cm POSPÓŁKA 5cm GEOTKANINA SEPARACYJNA ZAGĘSZCZONY GRUNT
D2	HYDROIZOLACJA ISTNIEJĄCA DESKOWNIE ISTNIEJĄCE PŁATWIE ISTNIEJĄCE RUSZT STAŁOWY DO SUFITU PODWIESZANEGO WĘLNĄ MINERALNĄ 25cm FOLIA PE SUFIT PODWIESZANY KRATOWNICA STAŁOWA ISTNIEJĄCA
D4	HYDROIZOLACJA ISTNIEJĄCA OCIEPLENIE ISTNIEJĄCE STROPODACH ISTNIEJĄCY TYNK ISTNIEJĄCY SUFIT PODWIESZANY

LEGENDA

- ELEMENTY ISTNIEJĄCE
- ELEMENTY NOWE
- WYBURZENIA

planer		Autorska Pracownia Architektury Wiesław Redzimski	
ul.Mickiewicza 9, 80-425 Gdańsk, tel/fax. 058 520 45 71, kom. 0 602 128 054 planer@planer.com.pl		ul.Mickiewicza 9, 80-425 Gdańsk, tel/fax. 058 520 45 71, kom. 0 602 128 054 planer@planer.com.pl	
Nazwa obiektu budowlanego		Przedmiot opracowania	
PRZEBUDOWA I ROZBUDOWA BUDYNKU CENTRUM KULTURY I BIBLIOTEKI im. JANA KARNOWSKIEGO W BRUSACH		ARCHITEKTURA	
Adres obiektu budowlanego		Etap opracowania	
UL. DWORCOWA 18, 89-632 BRUSY , DZIAŁKA NR 477		PROJEKT WYKONAWCZY	
Inwestor		Przedmiot rysunku	
CENTRUM KULTURY I BIBLIOTEKI im. JANA KARNOWSKIEGO W BRUSACH UL. DWORCOWA 18, 89-632 BRUSY		PRZĘKRÓJE L-L, P-P	
Numer projektu	Data opracowania	Skala rysunku	Numer rysunku
8/2018	12 VII 2019	1:100	A-13
Projektant architektury			
WIESŁAW REDZIMSKI upr.bud. KI-II-7342-103/98 spec. architektura Asystent projektanta			
ELENA NIKIFOROVA			