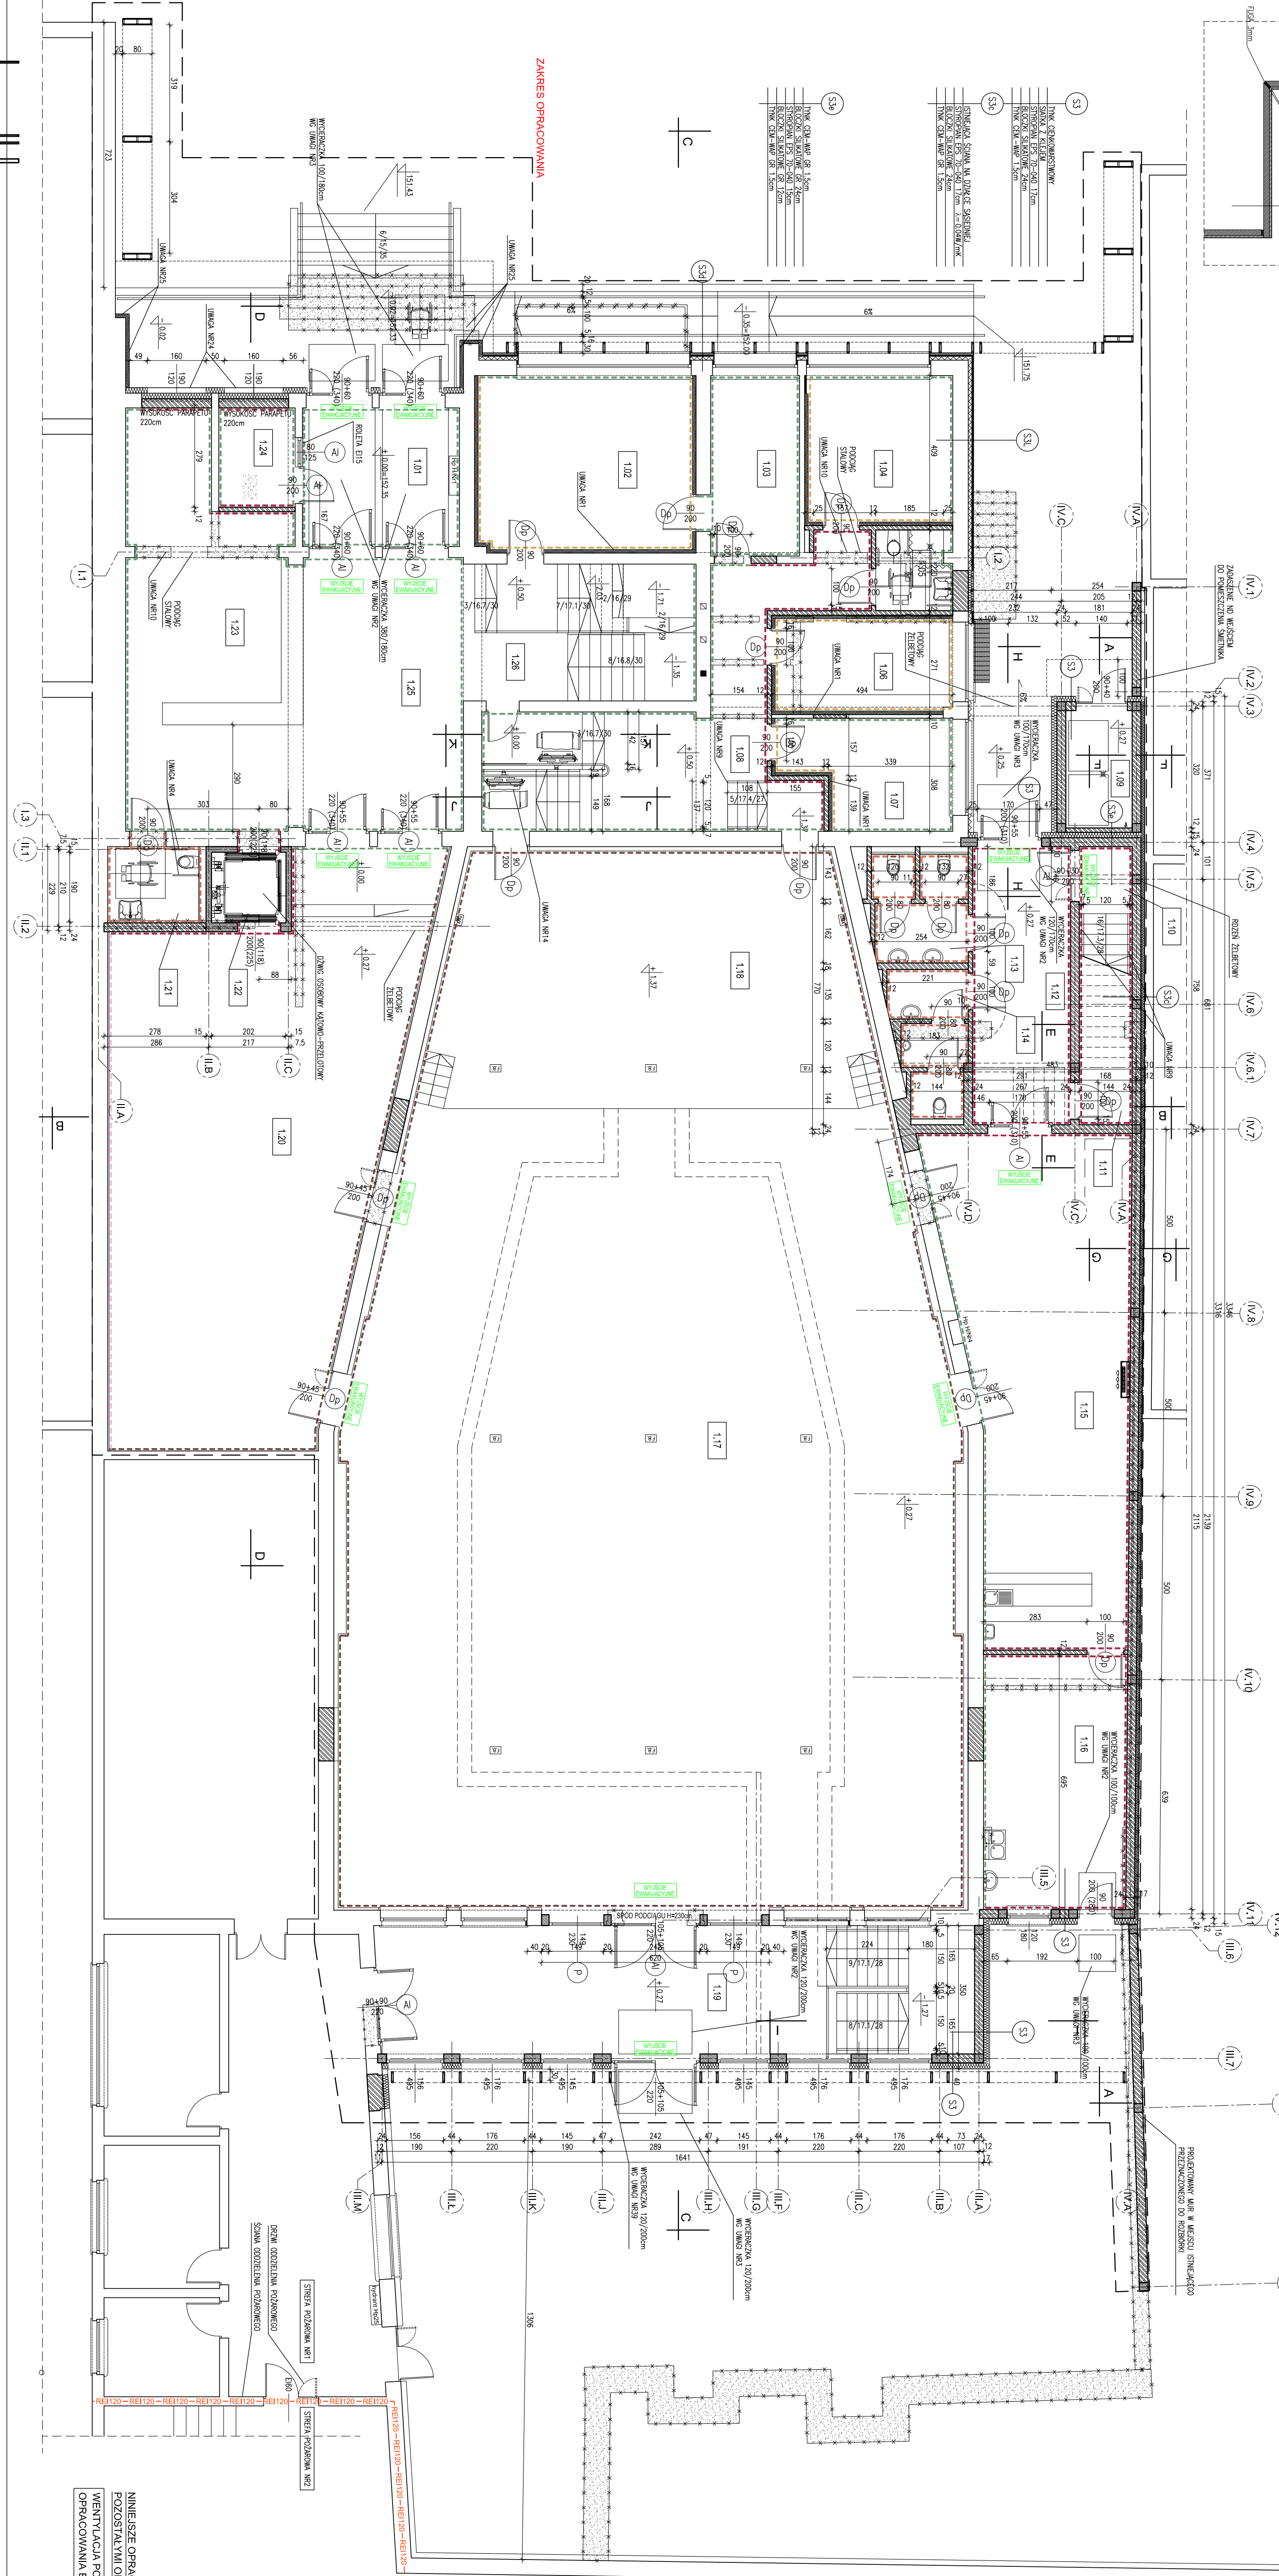




NINIEJSZE OPRACOWANIE NALEŻY ROZPATRYWAĆ Z
POZOSTAŁYMI OPRACOWANIAM I BRANŻOWYMI
WENTYLACJA POMIESZCZEŃ WG ODREBNIEGO
OPRACOWANIA BRANŻOWEGO