


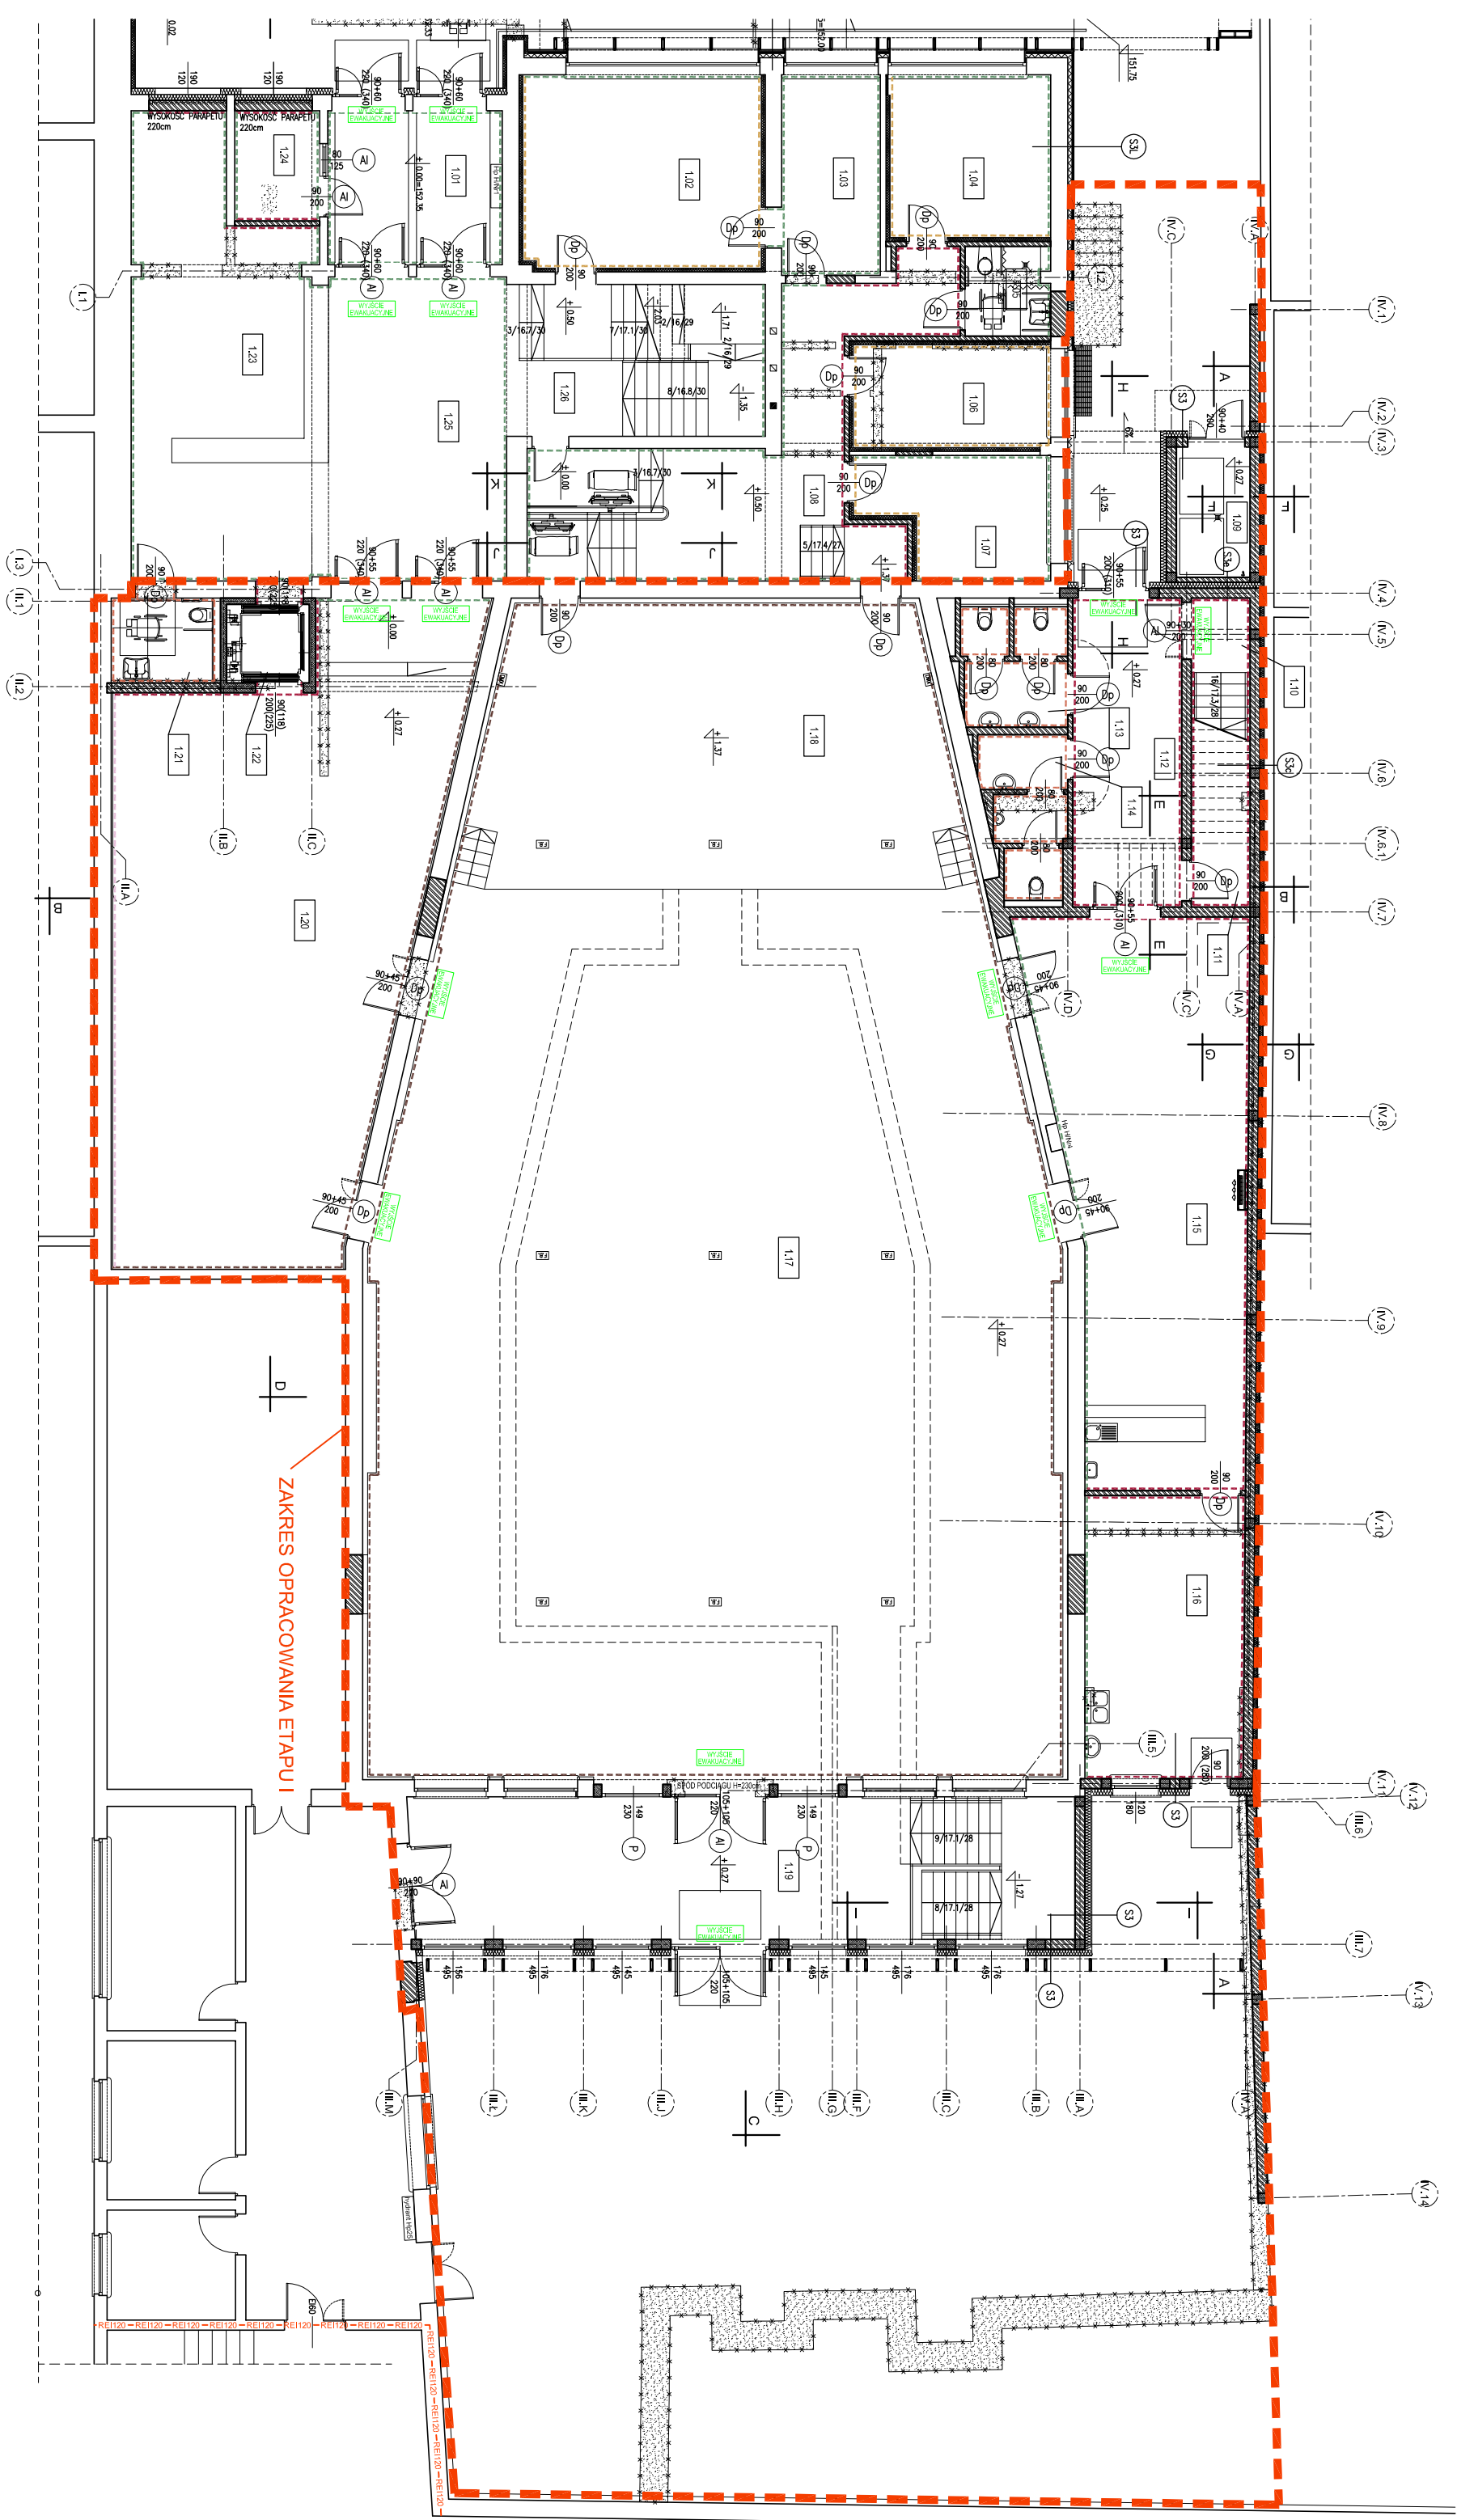

RZUT PARTERU

ZAKRES OPRACOWANIA ETAPU I