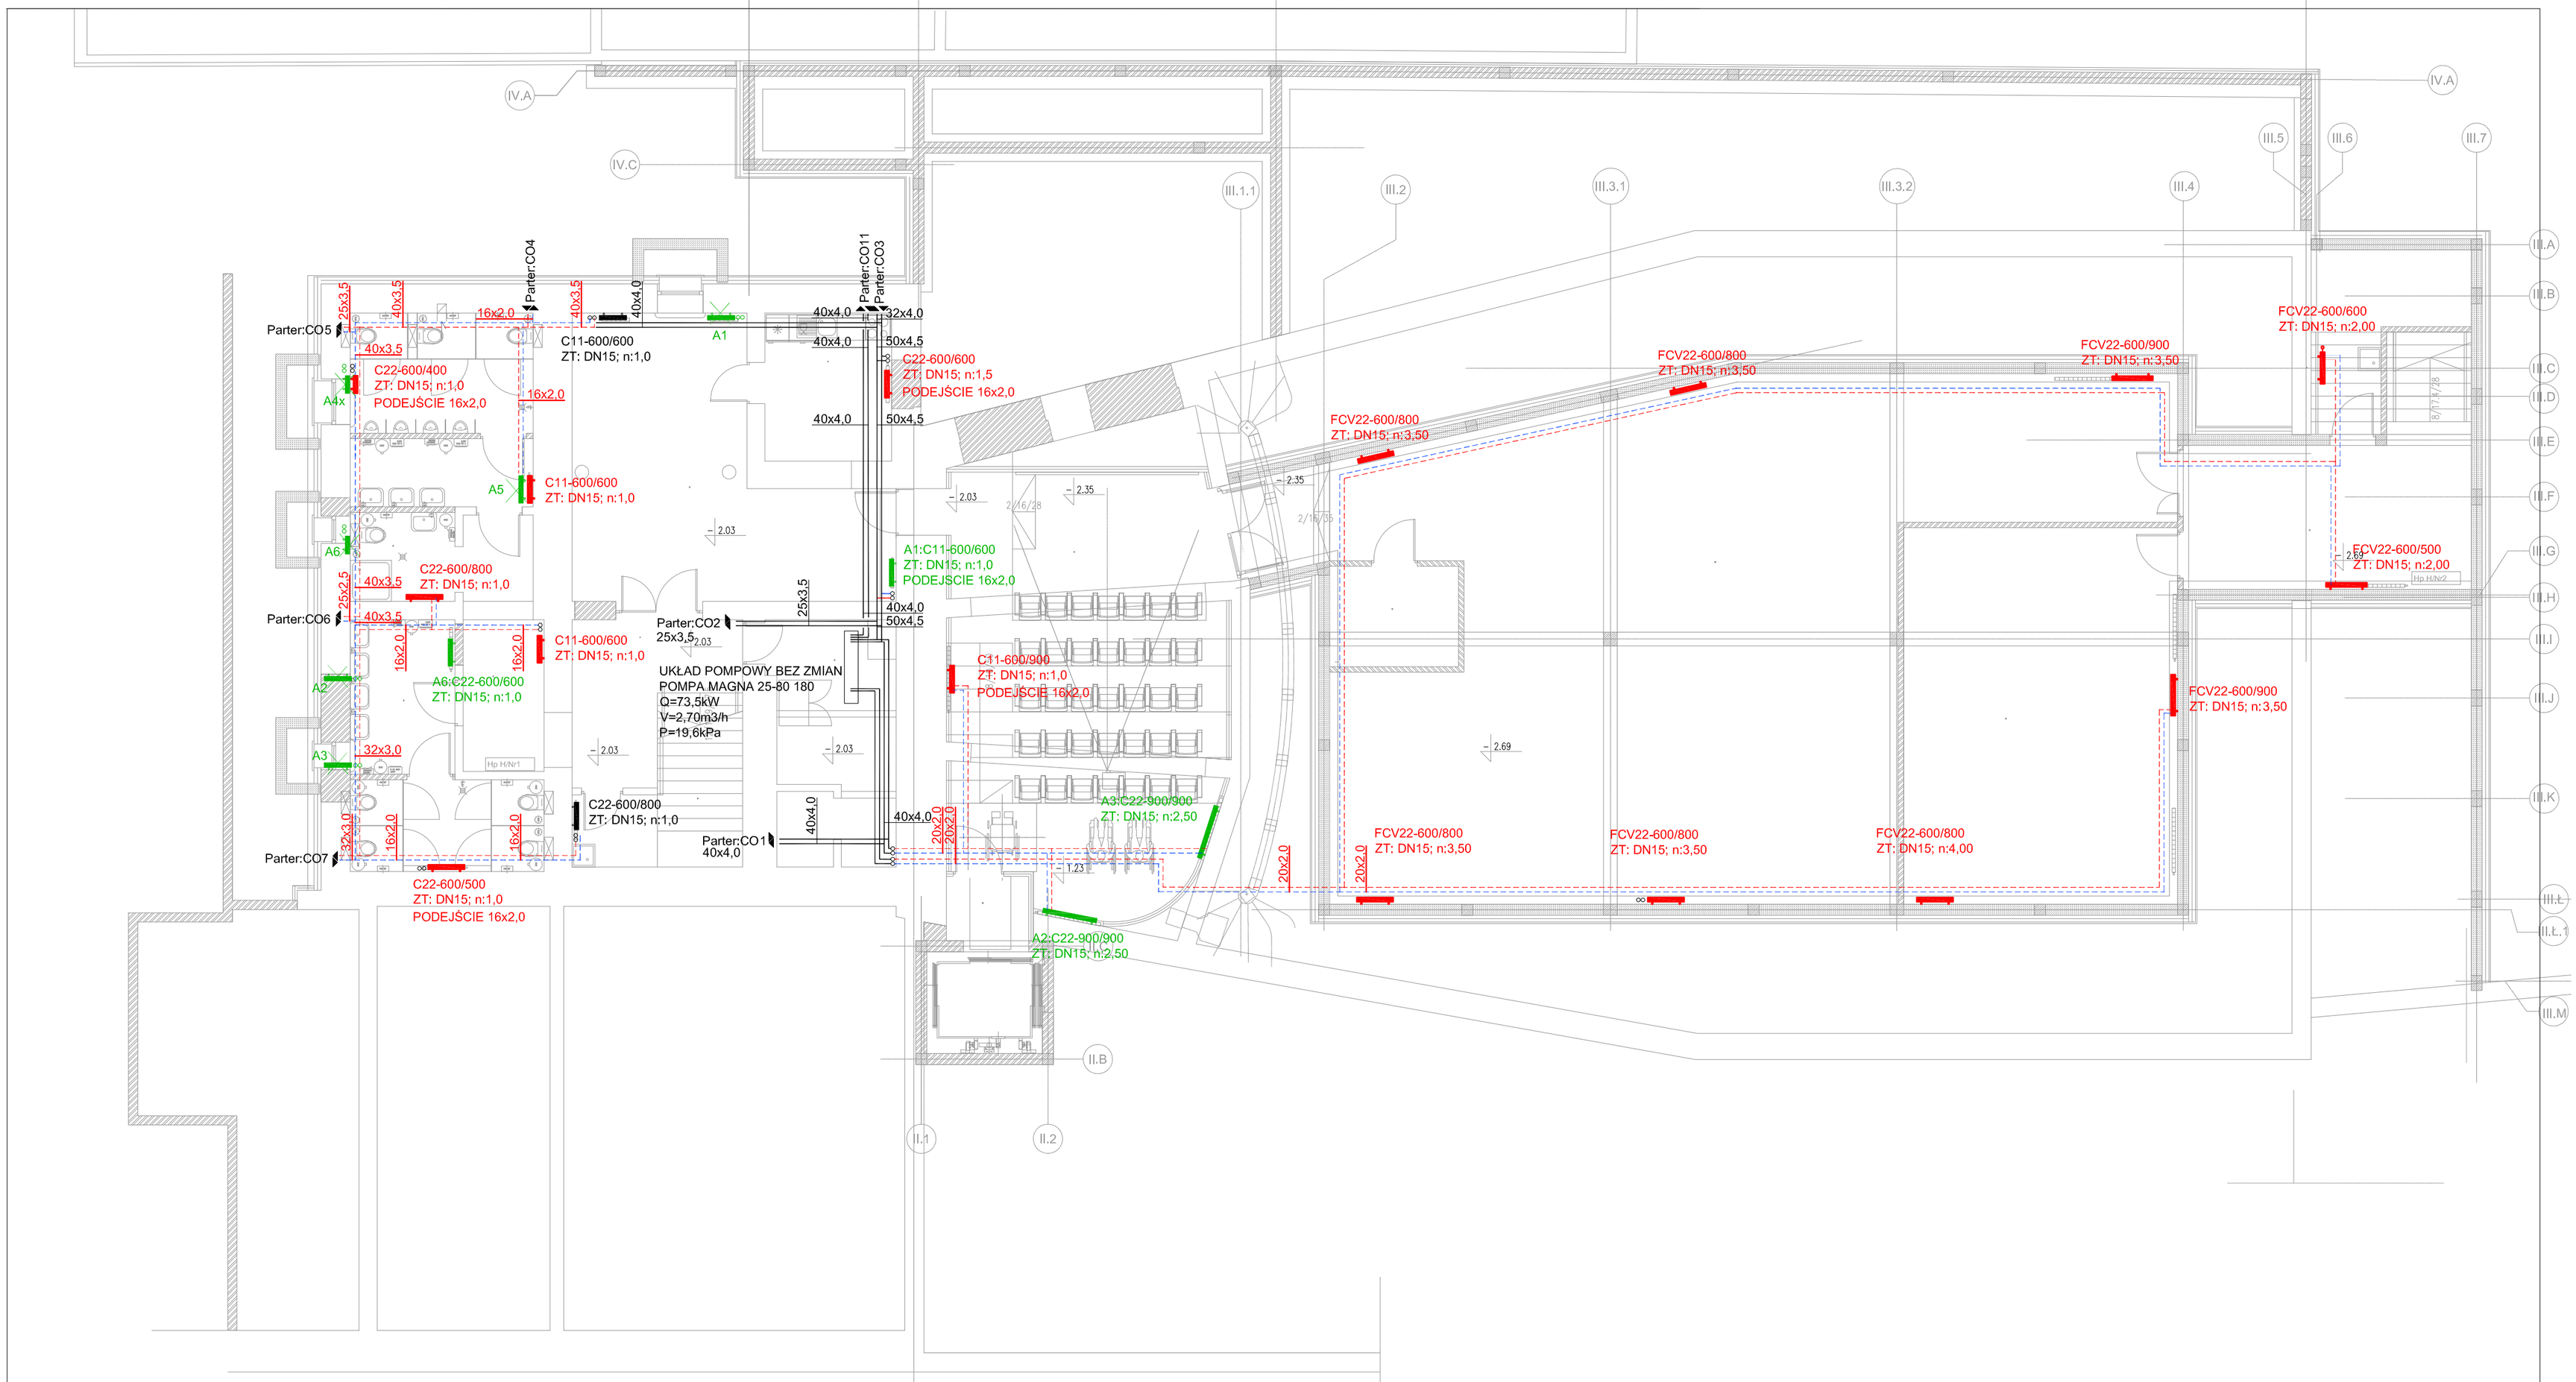

ZESTAWIE

NR	NAZWA POMIESZCZENIA	POSADZKA	POW. POSADZKI
-1,01	KLATKA SCHODOWA	GRES (DŁUGIE PŁYTY)	9,13
-1,02	POMIESZCZENIE GOSPODARCZE	GRES	5,89
-1,03	KORYTARZ	GRES	9,38
-1,04	WC DAMSKI	GRES	15,75
-1,05	ŁAZIENKA	GRES	4,47
-1,06	WC MĘSKI	GRES	16,24
-1,07	POMIESZCZENIE POMOCNICZE	WYKŁADZINA DYWANOWA	31,51
-1,08	ANEKS KUCHENNY	GRES	8,97
-1,09	SALA KINOWA	WYCIERACZKA DYWANOWA	56,4
-1,1	WĘZEŁ CIEPLNY	ISTNIEJĄCA	13,94
-1,11	MAGAZYN	GRES	152,57
-1,12	ARCHIWUM	GRES	49,38
-1,13	KOMUNIKACJA	GRES	19,85
-1,14	POMIESZCZENIE GOSPODARCZE	GRES	9,49
-1,15	POMIESZCZENIE TECHNICZNE	GRES	6,2
-1,16	PRZEDSIONEK	WYKŁADZINA DYWANOWA	2,54
RAZEM			411,72

LEGENDA - INSTALACJA CO

20x2,0 INSTALACJA ISTNIEJĄCA BEZ ZMIAN
20x2,0 INSTALACJA PROJEKTOWANA POD STROPEM
20x2,0 INSTALACJA PROJEKTOWANA POD POSADZKĄ
20x2,0 INSTALACJA PROJEKTOWANA W BRUZDACH ŚCIENNYCH
C1 GRZEJNIK ISTNIEJĄCY DO PRZENIESIENIA
- OZNACZENIE LOKALIZACJI: A - PARTER, B - PIĘTRO, C - DRUGIE PIĘTRO
- OZNACZENIE NUMERU GRZEJNIKA : A1, A2, A3
C1:C22-600/400 GRZEJNIK ISTNIEJĄCY PRZENIESIONY Z LOKALIZACJI C1
C3x GRZEJNIK ISTNIEJĄCY DO LIKWIDACJI -ZDEMONTOWAĆ PODEJSCIA DO POZIOMU INSTALACYJNEGO
C GRZEJNIK ZASILANY Z BOKU
FCV GRZEJNIK ZASILANY Z DOŁU
Parter:CO9 PION INSTALACYJNY ISTNIEJĄCY
Parter:CO9 PION INSTALACYJNY PROJEKTOWANY

UWAGA
INSTALACJA CT NIE ULEGA ZMIANOM
NIEOPISANE INSTALACJE WYKONAĆ W ŚREDNICY DN20x2,0
NOWE GRZEJNIKI WYPOSAŻYĆ W ZAWORY UMOŻLIWIAJĄCE SPUST I ODCIĘCIE WODY
INSTALACJE W PIWNICY I NA PARTERZE WPIĄĆ DO ISTNIEJĄCYCH PIONÓW CO1..11

planer
Autorska Pracownia Architektury Wiesław Redzimski
ul.Mickiewicza 9, 80-425 Gdańsk, tel/fax, 058 520 45 71, kom. 0 602 128 054
planer@planer.com.pl

Nazwa obiektu budowlanego: PRZEBUDOWA I ROZBUDOWA BUDYNKU CENTRUM KULTURY I BIBLIOTEKI im. JANA KARNOWSKIEGO W BRUSACH	Przedmiot opracowania: INSTALACJE SANITARNE
Adres obiektu budowlanego: UL. DWORCOWA 18, 89-632 BRUSY , DZIAŁKA NR 477	Etap opracowania: PROJEKT WYKONAWCZY
Inwestor: CENTRUM KULTURY I BIBLIOTEKI im. JANA KARNOWSKIEGO W BRUSACH UL. DWORCOWA 18, 89-632 BRUSY	Przedmiot rysunku: RZUT PIWNICY INSTALACJA CO I CT

Numer projektu	Data opracowania	Skala rysunku	Numer rysunku
8/2018	12 VII 2019	1:100	IS-COCT-01

Projektant
mgr inż. Krzysztof Kokoszczyński
upr. PDM/0050/POOS/12

mgr inż. Aleksander Borowski
upr. PDM/0215/PWOS/14