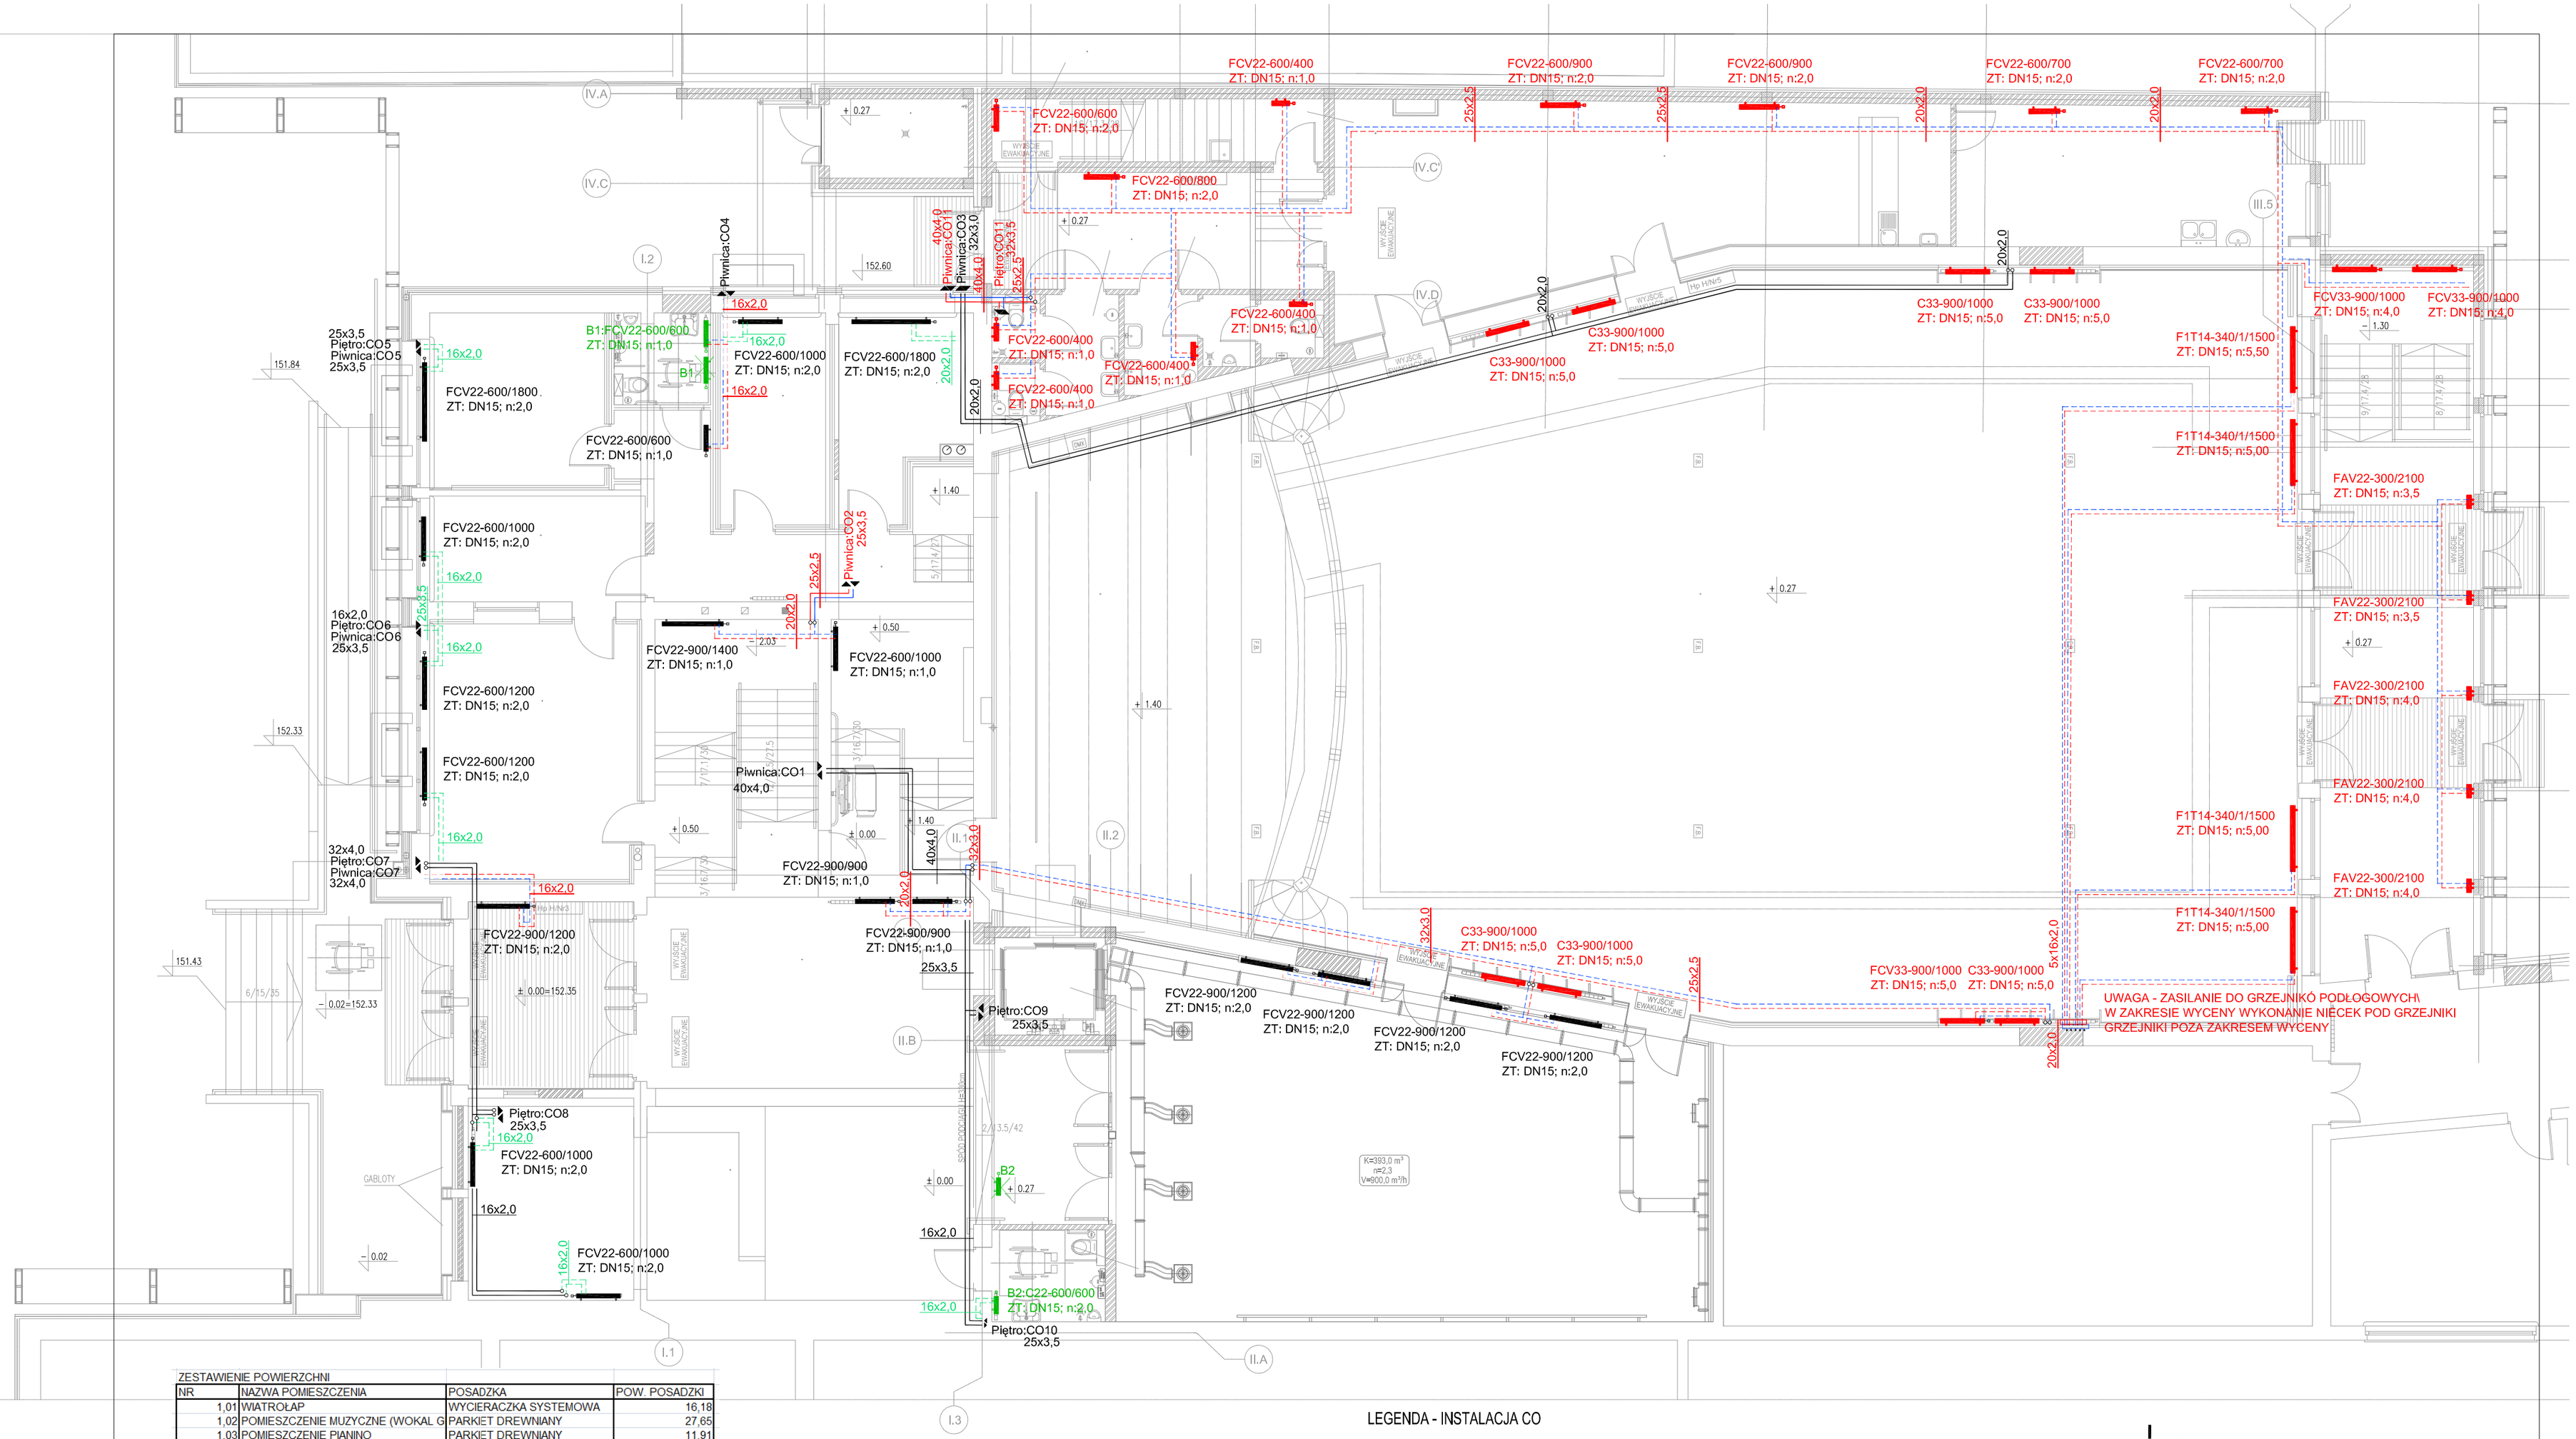

ZESTAWIENIE POWIERZCHNI

NR	NAZWA POMIESZCZENIA	POSADZKA	POW. POSADZKI
1,01	WIATROŁAP	WYCIERACZKA SYSTEMOWA	16,18
1,02	POMIESZCZENIE MUZYCZNE (WOKAL G	PARKIET DREWNIANY	27,65
1,03	POMIESZCZENIE PIANINO	PARKIET DREWNIANY	11,91
1,04	POMIESZCZENIE ORKIESTRY	PARKIET DREWNIANY	15,75
1,05	WC (DLA NIEPEŁNOSPRAWNYCH)	GRES	4,55
1,06	POMIESZCZENIE KEYBOARD	PARKIET DREWNIANY	12,12
1,07	POMIESZCZENIE PIANINO	PARKIET DREWNIANY	12,41
1,08	ZAPLECZE SCENY	PARKIET DREWNIANY	38,7
1,09	ŚMIETNIK	KOSTKA BETONOWA	5,79
1,1	KLATKA SCHODOWA	GRES (DŁUGIE PŁYTY)	7,15
1,11	POMIESZCZENIE GOSPODARCZE	GRES	3,77
1,12	KORYTARZ	PCV DREWNOPODOBNE/WYCI	20,24
1,13	WC DAMSKI	GRES	7,57
1,14	WC MĘSKI	GRES	7,75
1,15	FOYER	PARKIET DREWNIANY	57,04
1,16	ZAPLECZE FOYER	GRES	25,98
1,17	SALA GŁOWNA	PARKIET DREWNIANY	354,18
1,18	SCENA	DESKI PODŁOGOWE	91,47
1,19	FOYER	WYKŁADZINA DYWANOWA/WYC	56,9
1,2	SALKA POMOCNICZA	PARKIET DREWNIANY	103,58
1,21	WC DLA NIEPEŁNOSPRAWNYCH	GRES	5,44
1,22	WINDA	BETONOWA	3,92
1,23	SZATNIA	ŻYWICA (IMITACJA BETONU)	37,39
1,24	HOL	ŻYWICA (IMITACJA BETONU)	62,49
1,25	KLATKA SCHODOWA	GRES (DŁUGIE PŁYTY)	21,04
RAZEM			1010,94

LEGENDA - INSTALACJA CO

20x2,0 INSTALACJA ISTNIEJĄCA BEZ ZMIAN
20x2,0 INSTALACJA PROJEKTOWANA POD STROPEM
20x2,0 INSTALACJA PROJEKTOWANA POD POSADZKĄ
20x2,0 INSTALACJA PROJEKTOWANA W BRUZDACH ŚCIENNYCH
C1 GRZEJNIK ISTNIEJĄCY DO PRZENIESIENIA
- OZNACZENIE LOKALIZACJI: A - PARTER, B - PIĘTRO, C - DRUGIE PIĘTRO
- OZNACZENIE NUMERU GRZEJNIKA : A1, A2, A3
C1:C22-600/400 GRZEJNIK ISTNIEJĄCY PRZENIESIONY Z LOKALIZACJI C1
C3x GRZEJNIK ISTNIEJĄCY DO LIKWIDACJI -ZDEMONTOWAĆ PODEJSCIA DO POZIOMU INSTALACYJNEGO
C GRZEJNIK ZASILANY Z BOKU
FCV GRZEJNIK ZASILANY Z DOŁU
Parter:CO9 PION INSTALACYJNY ISTNIEJĄCY
Parter:CO9 PION INSTALACYJNY PROJEKTOWANY

UWAGA
INSTALACJA CT NIE ULEGA ZMIANOM
NIEOPISANE INSTALACJE WYKONAĆ W ŚREDNICY DN20x2,0
NOWE GRZEJNIKI WYPOSAŻYĆ W ZAWORY UMOŻLIWIAJĄCE SPUST I ODCIĘCIE WODY
INSTALACJE W PIWNICY I NA PARTERZE WPIĄĆ DO ISTNIEJĄCYCH PIONÓW CO1..11

planer
Autorska Pracownia Architektury Wiesław Redzimski
ul.Mickiewicza 9, 80-425 Gdańsk, tel/fax, 058 520 45 71, kom. 0 602 128 054
planer@planer.com.pl

Nazwa obiektu budowlanego	Przedmiot opracowania
PRZEBUDOWA I ROZBUDOWA BUDYNKU CENTRUM KULTURY I BIBLIOTEKI im. JANA KARNOWSKIEGO W BRUSACH	INSTALACJE SANITARNE
Adres obiektu budowlanego: UL. DWORCOWA 18, 89-632 BRUSY , DZIAŁKA NR 477	Etap opracowania: PROJEKT WYKONAWCZY
Inwestor: CENTRUM KULTURY I BIBLIOTEKI im. JANA KARNOWSKIEGO W BRUSACH UL. DWORCOWA 18, 89-632 BRUSY	Przedmiot rysunku: RZUT PARTERU INSTALACJA CO I CT

Numer projektu	Data opracowania	Skala rysunku	Numer rysunku
8/2018	12 VII 2019	1:100	IS-COCT-02

Projektant
mgr inż. Krzysztof Kokoszczyński
upr. PDM/0055/POOS/12

mgr inż. Aleksander Borowski
upr. PDM/0215/PWOS/14