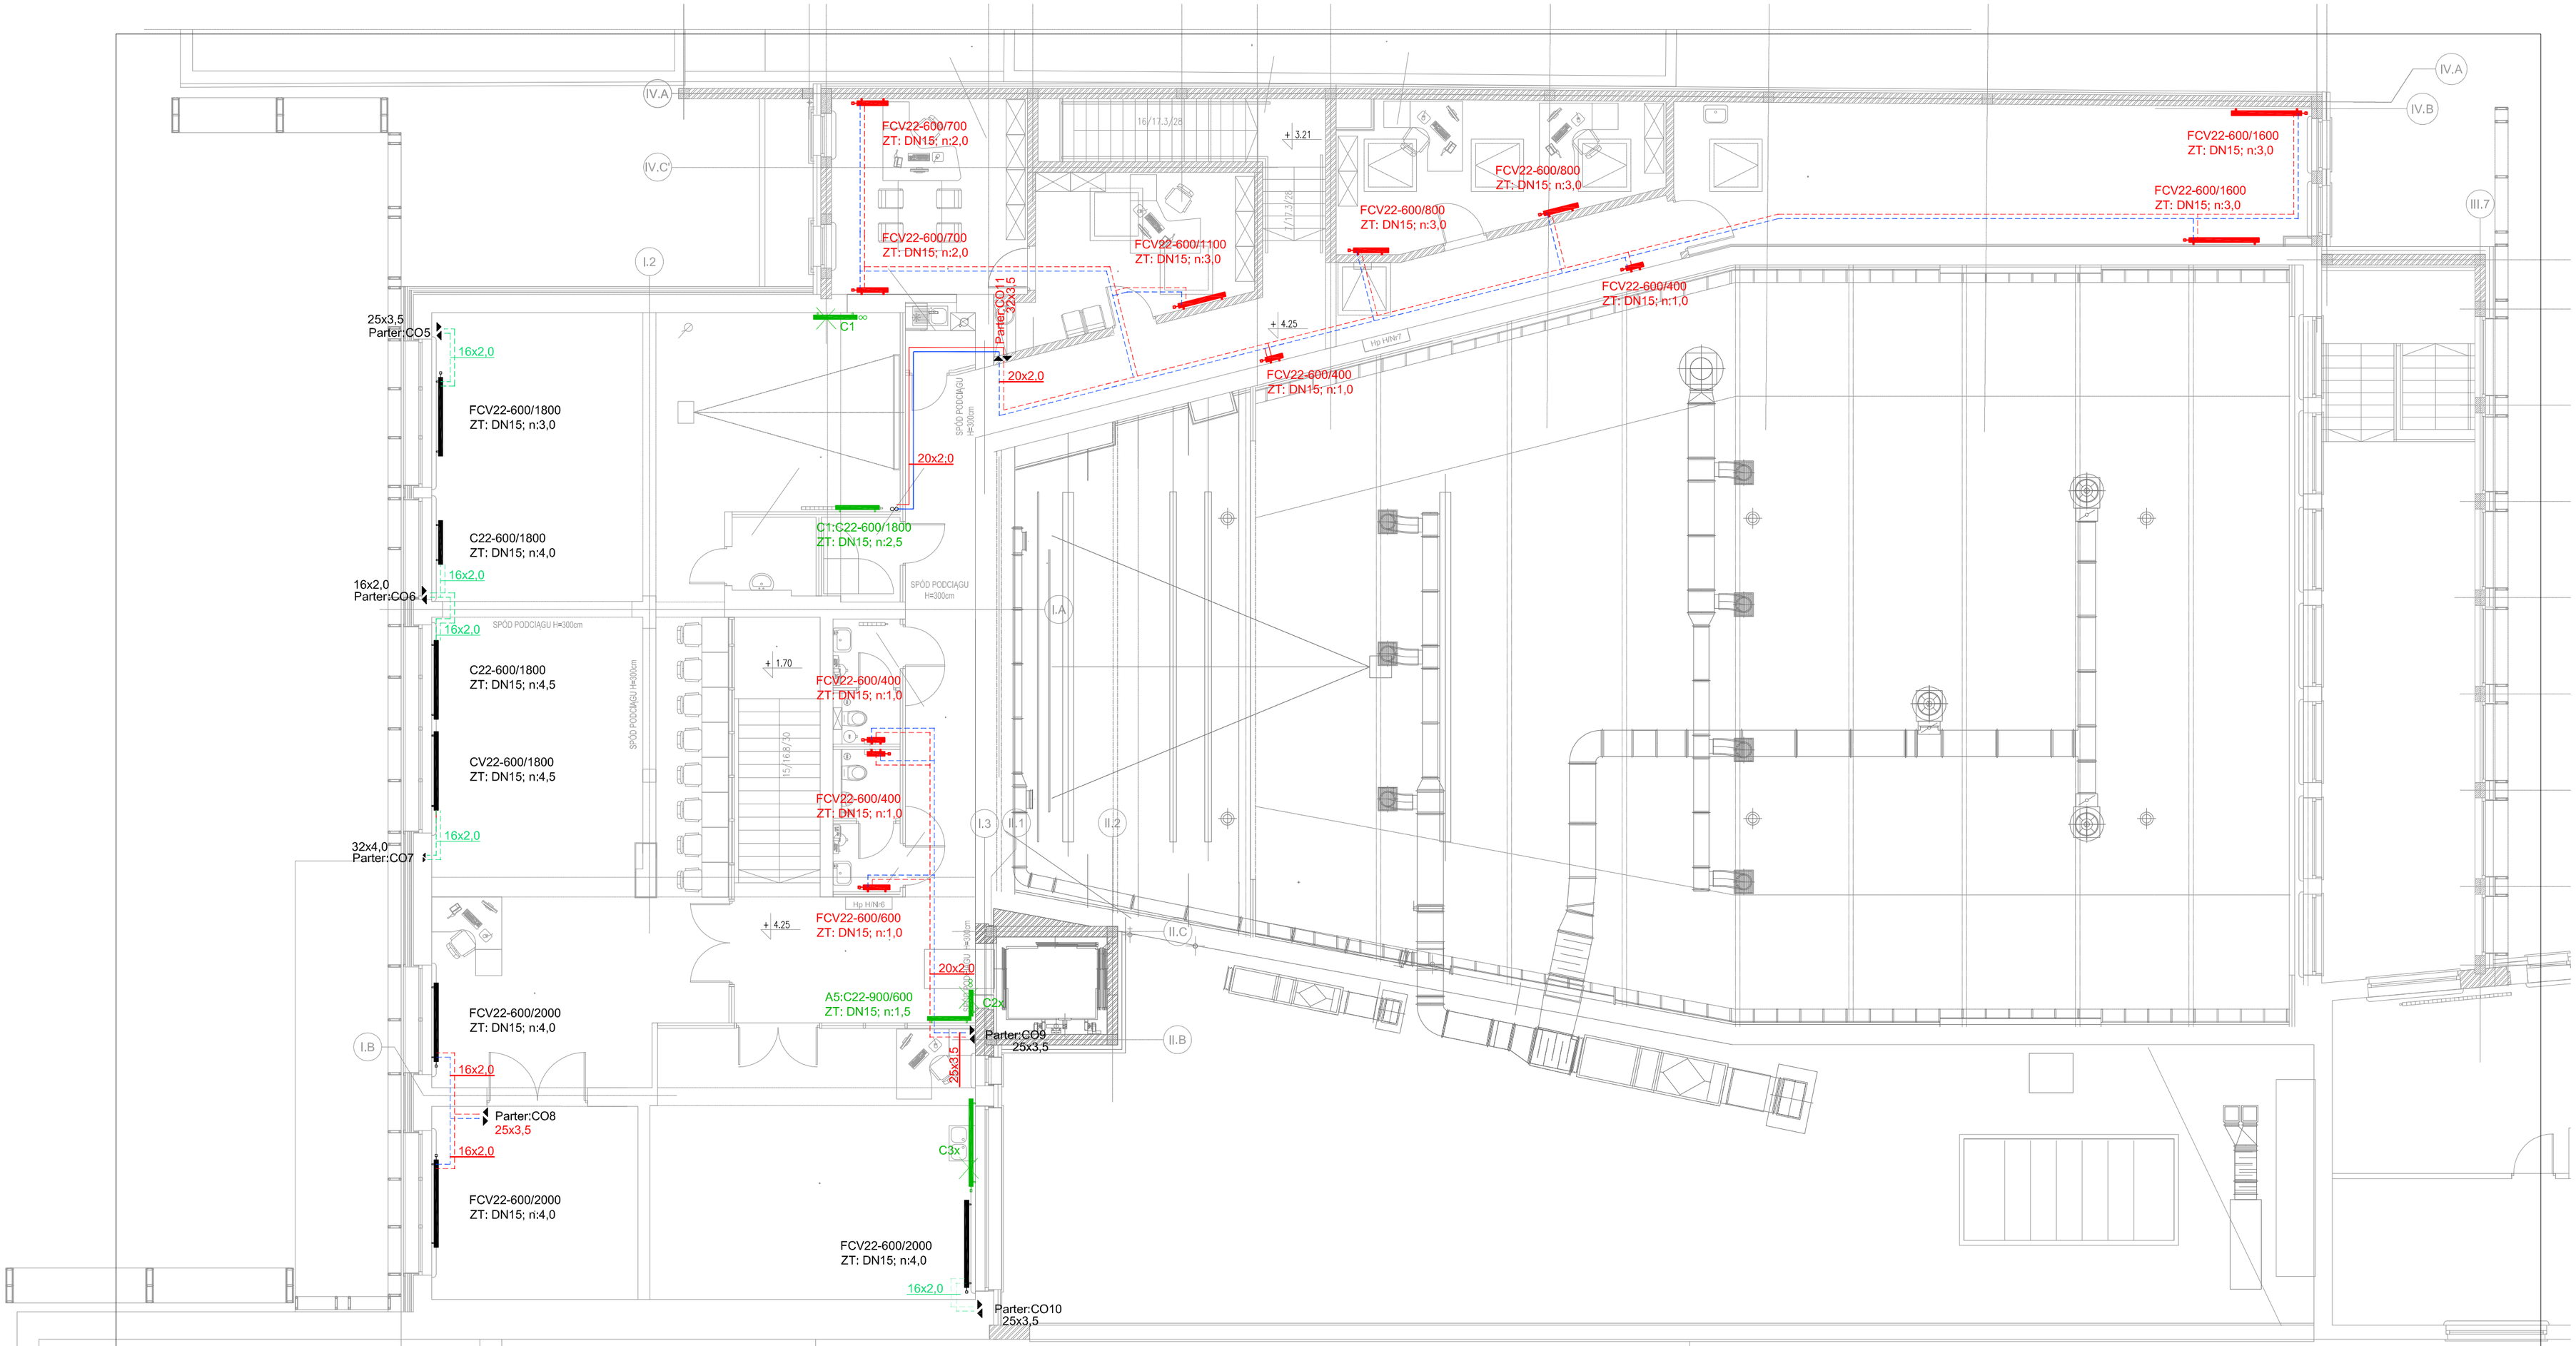

ZESTAWIENIE POWIERZCHNI

NR	NAZWA POMIESZCZENIA	POSADZKA	POW. POSADZKI
2,01	KLATKA SCHODOWA	GRES (DŁUGIE PŁYTY)	11,19
2,02	BIBLIOTEKA Z CZYTELNIĄ	WYKŁADZINA DYWANOWA	134,3
2,03	ANEKS KUCHENNY	PCV DREWNOPODOBNY	2,35
2,04	KORYTARZ	PCV DREWNOPODOBNY	63,46
2,05	PRACOWNIA PLASTYCZNA	PARKIET DREWNIANY	45,81
2,06	WC MĘSKI	GRES	4,58
2,07	WC DAMSKI	GRES	4,07
2,08	SERWEROWNIA	GRES	3,43
2,09	POMIESZCZENIE GOSPODARCZE	GRES	3,28
2,1	SEKRETARIAT	WYKŁADZINA DYWANOWA	17,87
2,11	DYREKTOR	WYKŁADZINA DYWANOWA	20,02
2,12	KLATKA SCHODOWA	GRES (DŁUGIE PŁYTY)	5,86
2,13	KSIĘGOWOŚĆ	WYKŁADZINA DYWANOWA	21,92
2,14	ŚWIETLICA	PARKIET DREWNIANY	47,35
2,15	GABINET	WYKŁADZINA DYWANOWA	20,77
RAZEM			385,48

LEGENDA - INSTALACJA CO

20x2,0 INSTALACJA ISTNIEJĄCA BEZ ZMIAN
20x2,0 INSTALACJA PROJEKTOWANA POD STROPEM
20x2,0 INSTALACJA PROJEKTOWANA POD POSADZKĄ
20x2,0 INSTALACJA PROJEKTOWANA W BRUZDACH ŚCIENNYCH
C1 GRZEJNIK ISTNIEJĄCY DO PRZENIESIENIA
- OZNACZENIE LOKALIZACJI: A - PARTER, B - PIĘTRO, C - DRUGIE PIĘTRO
- OZNACZENIE NUMERU GRZEJNIKA : A1, A2, A3
C1:C22-600/400 GRZEJNIK ISTNIEJĄCY PRZENIESIONY Z LOKALIZACJI C1
C3x GRZEJNIK ISTNIEJĄCY DO LIKWIDACJI -ZDEMONTOWAĆ PODEJSCIA DO POZIOMU INSTALACYJNEGO
C GRZEJNIK ZASILANY Z BOKU
FCV GRZEJNIK ZASILANY Z DOŁU
Parter:CO9 PION INSTALACYJNY ISTNIEJĄCY
Parter:CO9 PION INSTALACYJNY PROJEKTOWANY

UWAGA
INSTALACJA CT NIE ULEGA ZMIANOM
NIEOPISANE INSTALACJE WYKONAĆ W ŚREDNICY DN20x2,0
NOWE GRZEJNIKI WYPOSAŻYĆ W ZAWORY UMOŻLIWIAJĄCE SPUST I ODCIĘCIE WODY
INSTALACJE W PIWNICY I NA PARTERZE WPIĄĆ DO ISTNIEJĄCYCH PIONÓW CO1..11

planer Autorska Pracownia Architektury Wiesław Redzimski
ul.Mickiewicza 9, 80-425 Gdańsk, tel/fax, 058 520 45 71, kom. 0 602 128 054
planer@planer.com.pl

Nazwa obiektu budowlanego: PRZEBUDOWA I ROZBUDOWA BUDYNKU CENTRUM KULTURY I BIBLIOTEKI im. JANA KARNOWSKIEGO W BRUSACH	Przedmiot opracowania: INSTALACJE SANITARNE
Adres obiektu budowlanego: UL. DWORCOWA 18, 89-632 BRUSY , DZIAŁKA NR 477	Etap opracowania: PROJEKT WYKONAWCZY
Inwestor: CENTRUM KULTURY I BIBLIOTEKI im. JANA KARNOWSKIEGO W BRUSACH UL. DWORCOWA 18, 89-632 BRUSY	Przedmiot rysunku: RZUT PIĘTRA INSTALACJA CO I CT

Numer projektu	Data opracowania	Skala rysunku	Numer rysunku
8/2018	12 VII 2019	1:100	IS-COCT-03

Projektant
mgr inż. Krzysztof Kokoszczyński
upr. POM/0055/POOS/12

mgr inż. Aleksander Borowski
upr. POM/0215/PWOS/14