


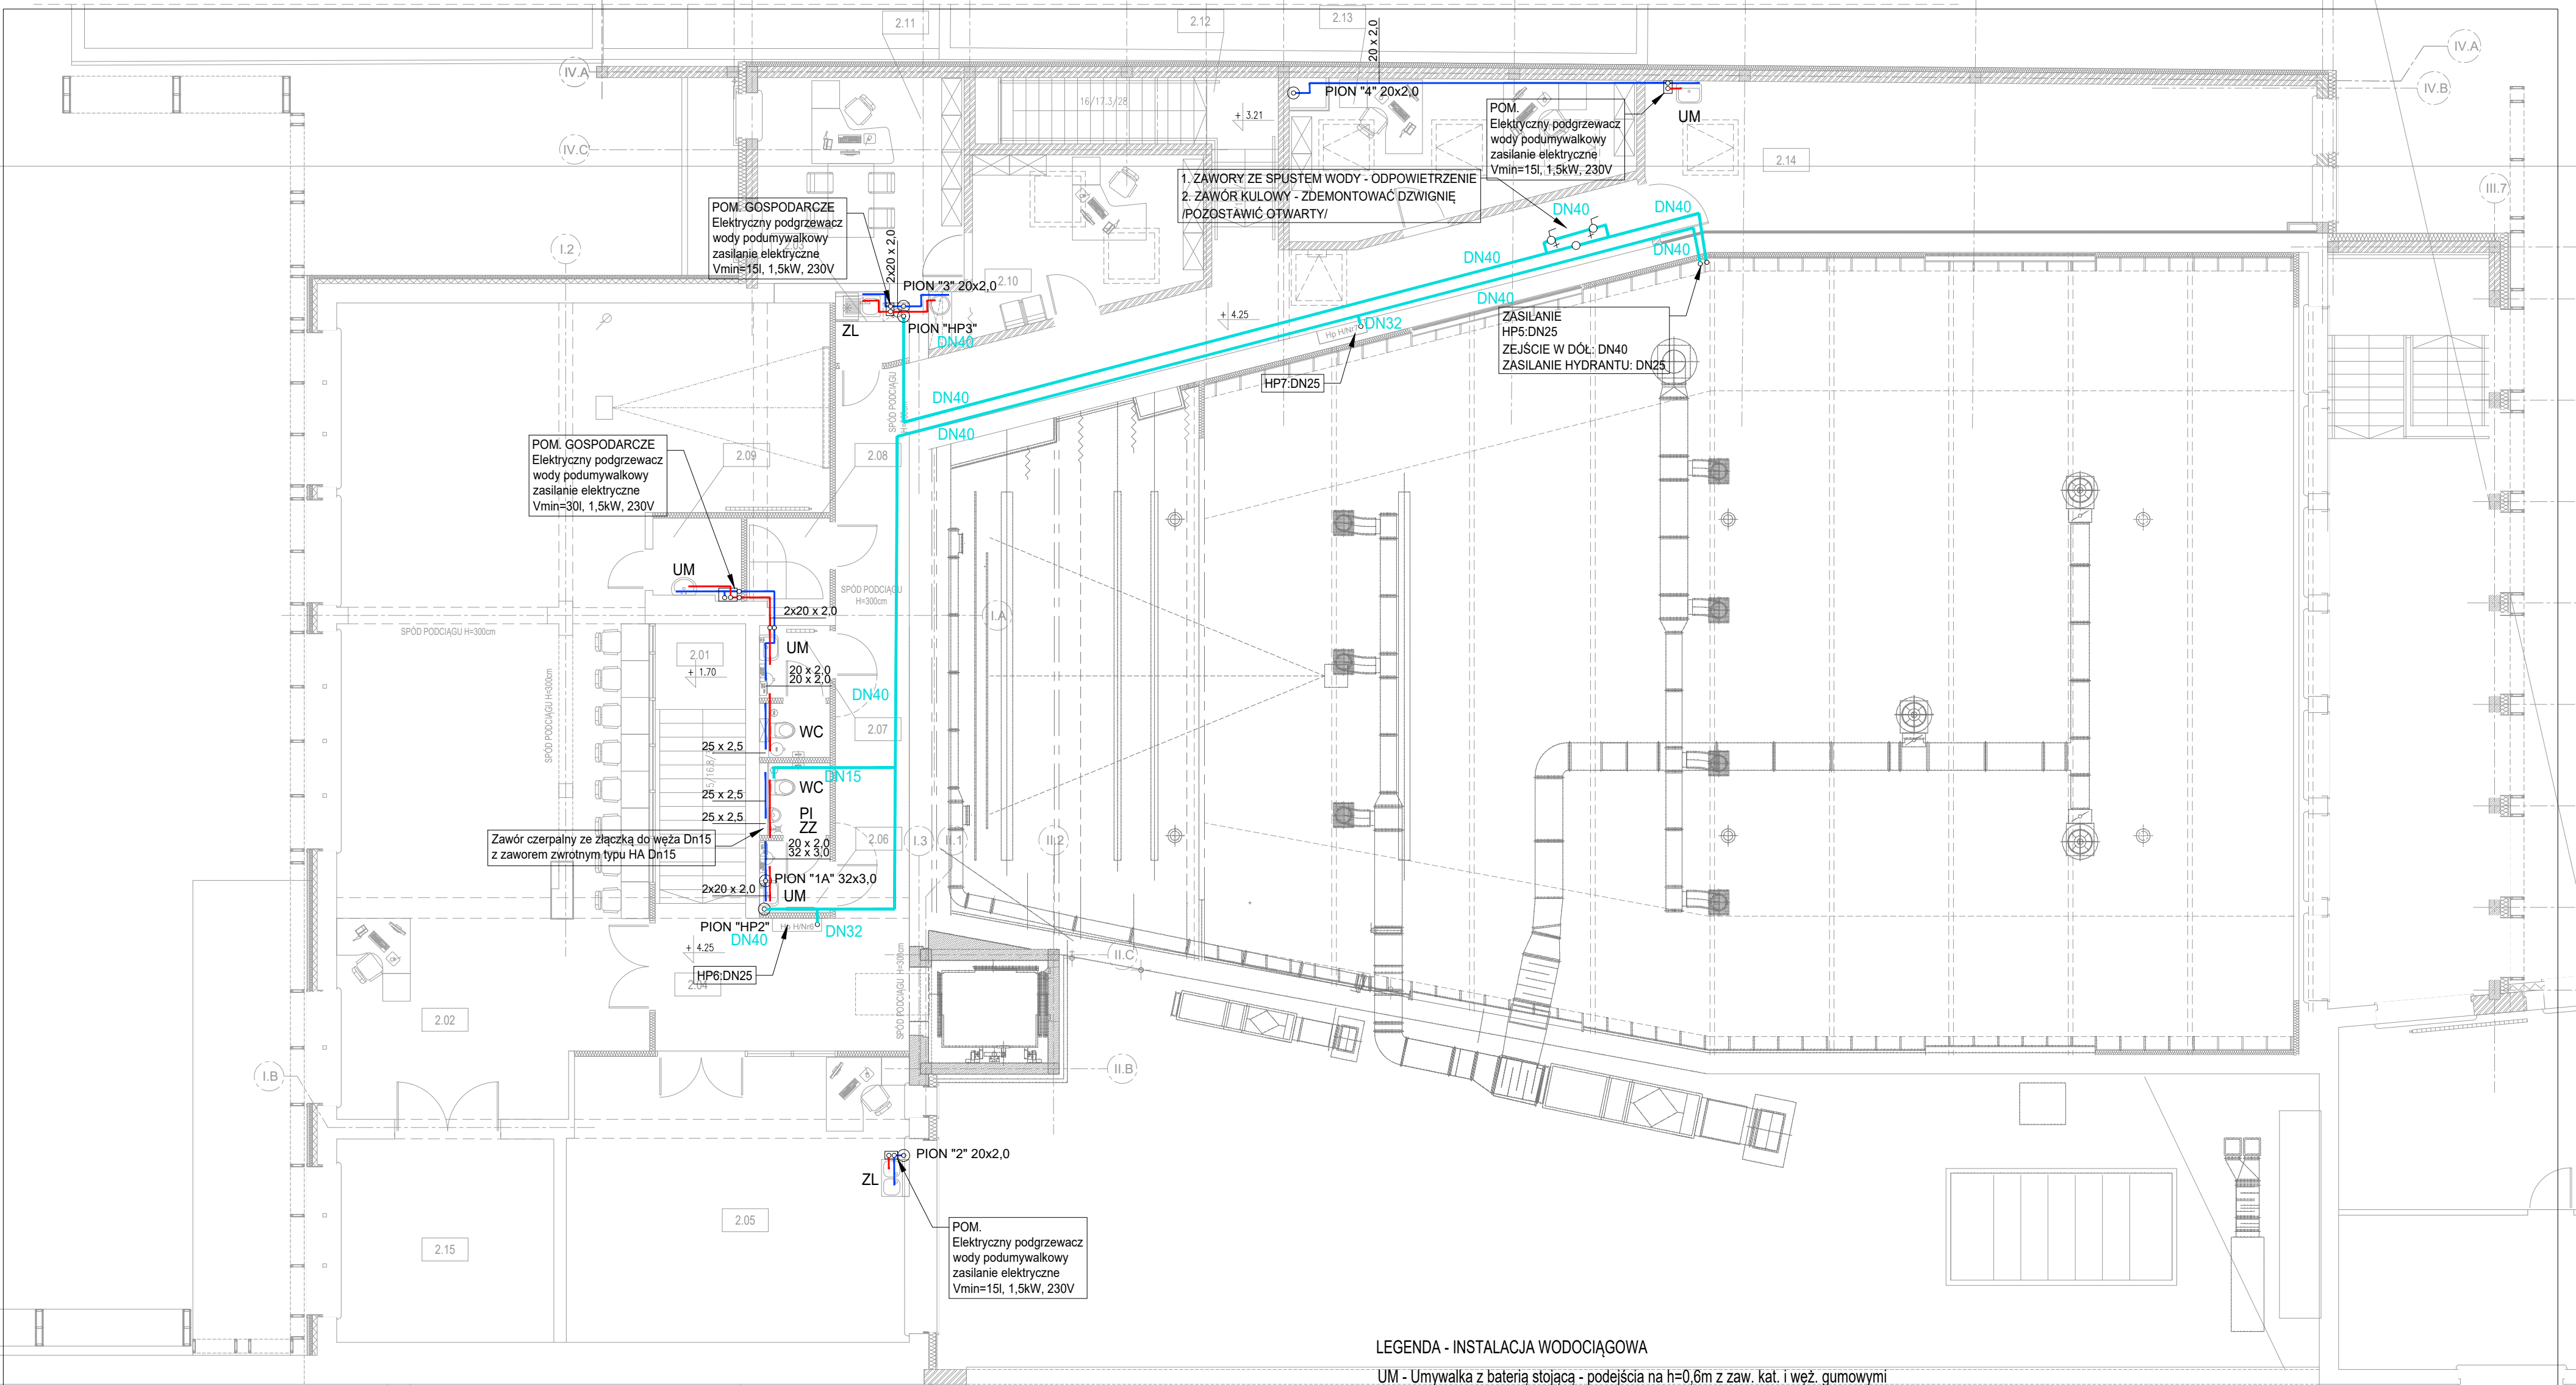

ZESTAWIENIE POWIERZCHNI			
NR	NAZWA POMIESZCZENIA	POSADZKA	POW. POSADZKI
2.01	KŁATKA SCHODOWA	GRES (DŁUGIE PŁYTY)	11,19
2.02	BIBLIOTEKA Z CZYTELNIĄ	WYKŁADZINA DYWANOWA	134,3
2.03	ANEKS KUCHENNY	PCV DREWNOPODOBNY	2,35
2.04	KORYTARZ	PCV DREWNOPODOBNY	63,46
2.05	PRACOWNIA PLASTYCZNA	PARKIET DREWNIANY	45,81
2.06	WC MĘSKI	GRES	4,58
2.07	WC DAMSKI	GRES	4,07
2.08	SERWEROWNIA	GRES	3,43
2.09	POMIESZCZENIE GOSPODARCZE	GRES	3,28
2.1	SEKRETARIAT	WYKŁADZINA DYWANOWA	17,87
2.11	DYREKTOR	WYKŁADZINA DYWANOWA	20,02
2.12	KŁATKA SCHODOWA	GRES (DŁUGIE PŁYTY)	5,86
2.13	KSIĘGOWOŚĆ	WYKŁADZINA DYWANOWA	21,92
2.14	ŚWIE TLICA	PARKIET DREWNIANY	47,35
2.15	GABINET	WYKŁADZINA DYWANOWA	20,77
RAZEM			385,48

LEGENDA - INSTALACJA WODOCIĄGOWA

- UM - Umywalka z baterią stojącą - podejścia na h=0,6m z zaw. kat. i węz. gumowymi
Podejście Wody zimnej i cieplej Dn20x2,0
- ZL - Zlewozmywak z baterią stojącą - podejścia na h=0,6m z zaw. kat. i węz. gumowymi
Podejście Wody zimnej i cieplej Dn20x2,0
- ZW - Zawór czerpalny ze złączką do węza Dn15 z zaworem antyskaż. Dn15
Podejście Wody zimnej Dn20x2,0
- WC - Miska ustępowa ze spluczką i zaworem ręcznym - podejście pod zaw. splukujący
Podejście Wody zimnej Dn20x2,0
- PIS - Pisuar z zaworem ręcznym - podejście pod zawór
Podejście Wody zimnej Dn20x2,0
- PION I INSTALACJA WODY ZIMNEJ POD STROPEM
- INSTALACJA WODY ZIMNEJ W BRUZZDZIE SCIENNEJ
- PION I INSTALACJA WODY CIEPLEJ POD STROPEM
- INSTALACJA WODY CIEPLEJ W BRUZZDZIE SCIENNEJ
- INSTALACJA WODY ZIMNEJ W POSADZCE

PODUMYWALKOWY CISNIENIENIOWY PODGRZEWACZ WODY

LEGENDA - INSTALACJA P-POŻ

- HP1:DN25 - Hydrant pożarowy DN25
Podejście Wody zimnej na h=1,35 DN32 z redukcją na Hydrmat DN25
- INSTALACJA WODY HYDRANTOWEJ POD STROPEM

UWAGA: W celu wymiany wody w instalacji do instalacji podłączono spluczkę WC na I piętrze budynku

planer

Autorska Pracownia Architektury Wiesław Redzinski

ul.Mickiewicza 9, 80-425 Gdańsk, tel/fax. 058 520 45 71, kom. 0 602 128 054

planer@planer.com.pl

Nazwa obiektu budowlanego

PRZEBUDOWA I ROZBUDOWA BUDYNKU CENTRUM KULTURY I BIBLIOTEKI im. JANA KARŃOWSKIEGO W BRUSACH

Przedmiot opracowania

INSTALACJE SANITARNE

Nazwa obiektu budowlanego

UL. DWORCOWA 18, 89-632 BRUSY , DZIAŁKA NR 477

Data opracowania

PROJEKT WYKONAWCZY

Inwestor

CENTRUM KULTURY I BIBLIOTEKI im. JANA KARŃOWSKIEGO W BRUSACH

Przedmiot rysunku

RZUT PIĘTRA

Numer projektu

8/2018

Data opracowania

12 VII 2019

Skala rysunku

1:100

Numer rysunku

IS-W-03

Projektant

mgr inż. Krzysztof Kokoszcyński

mgr inż. Aleksander Borowski