


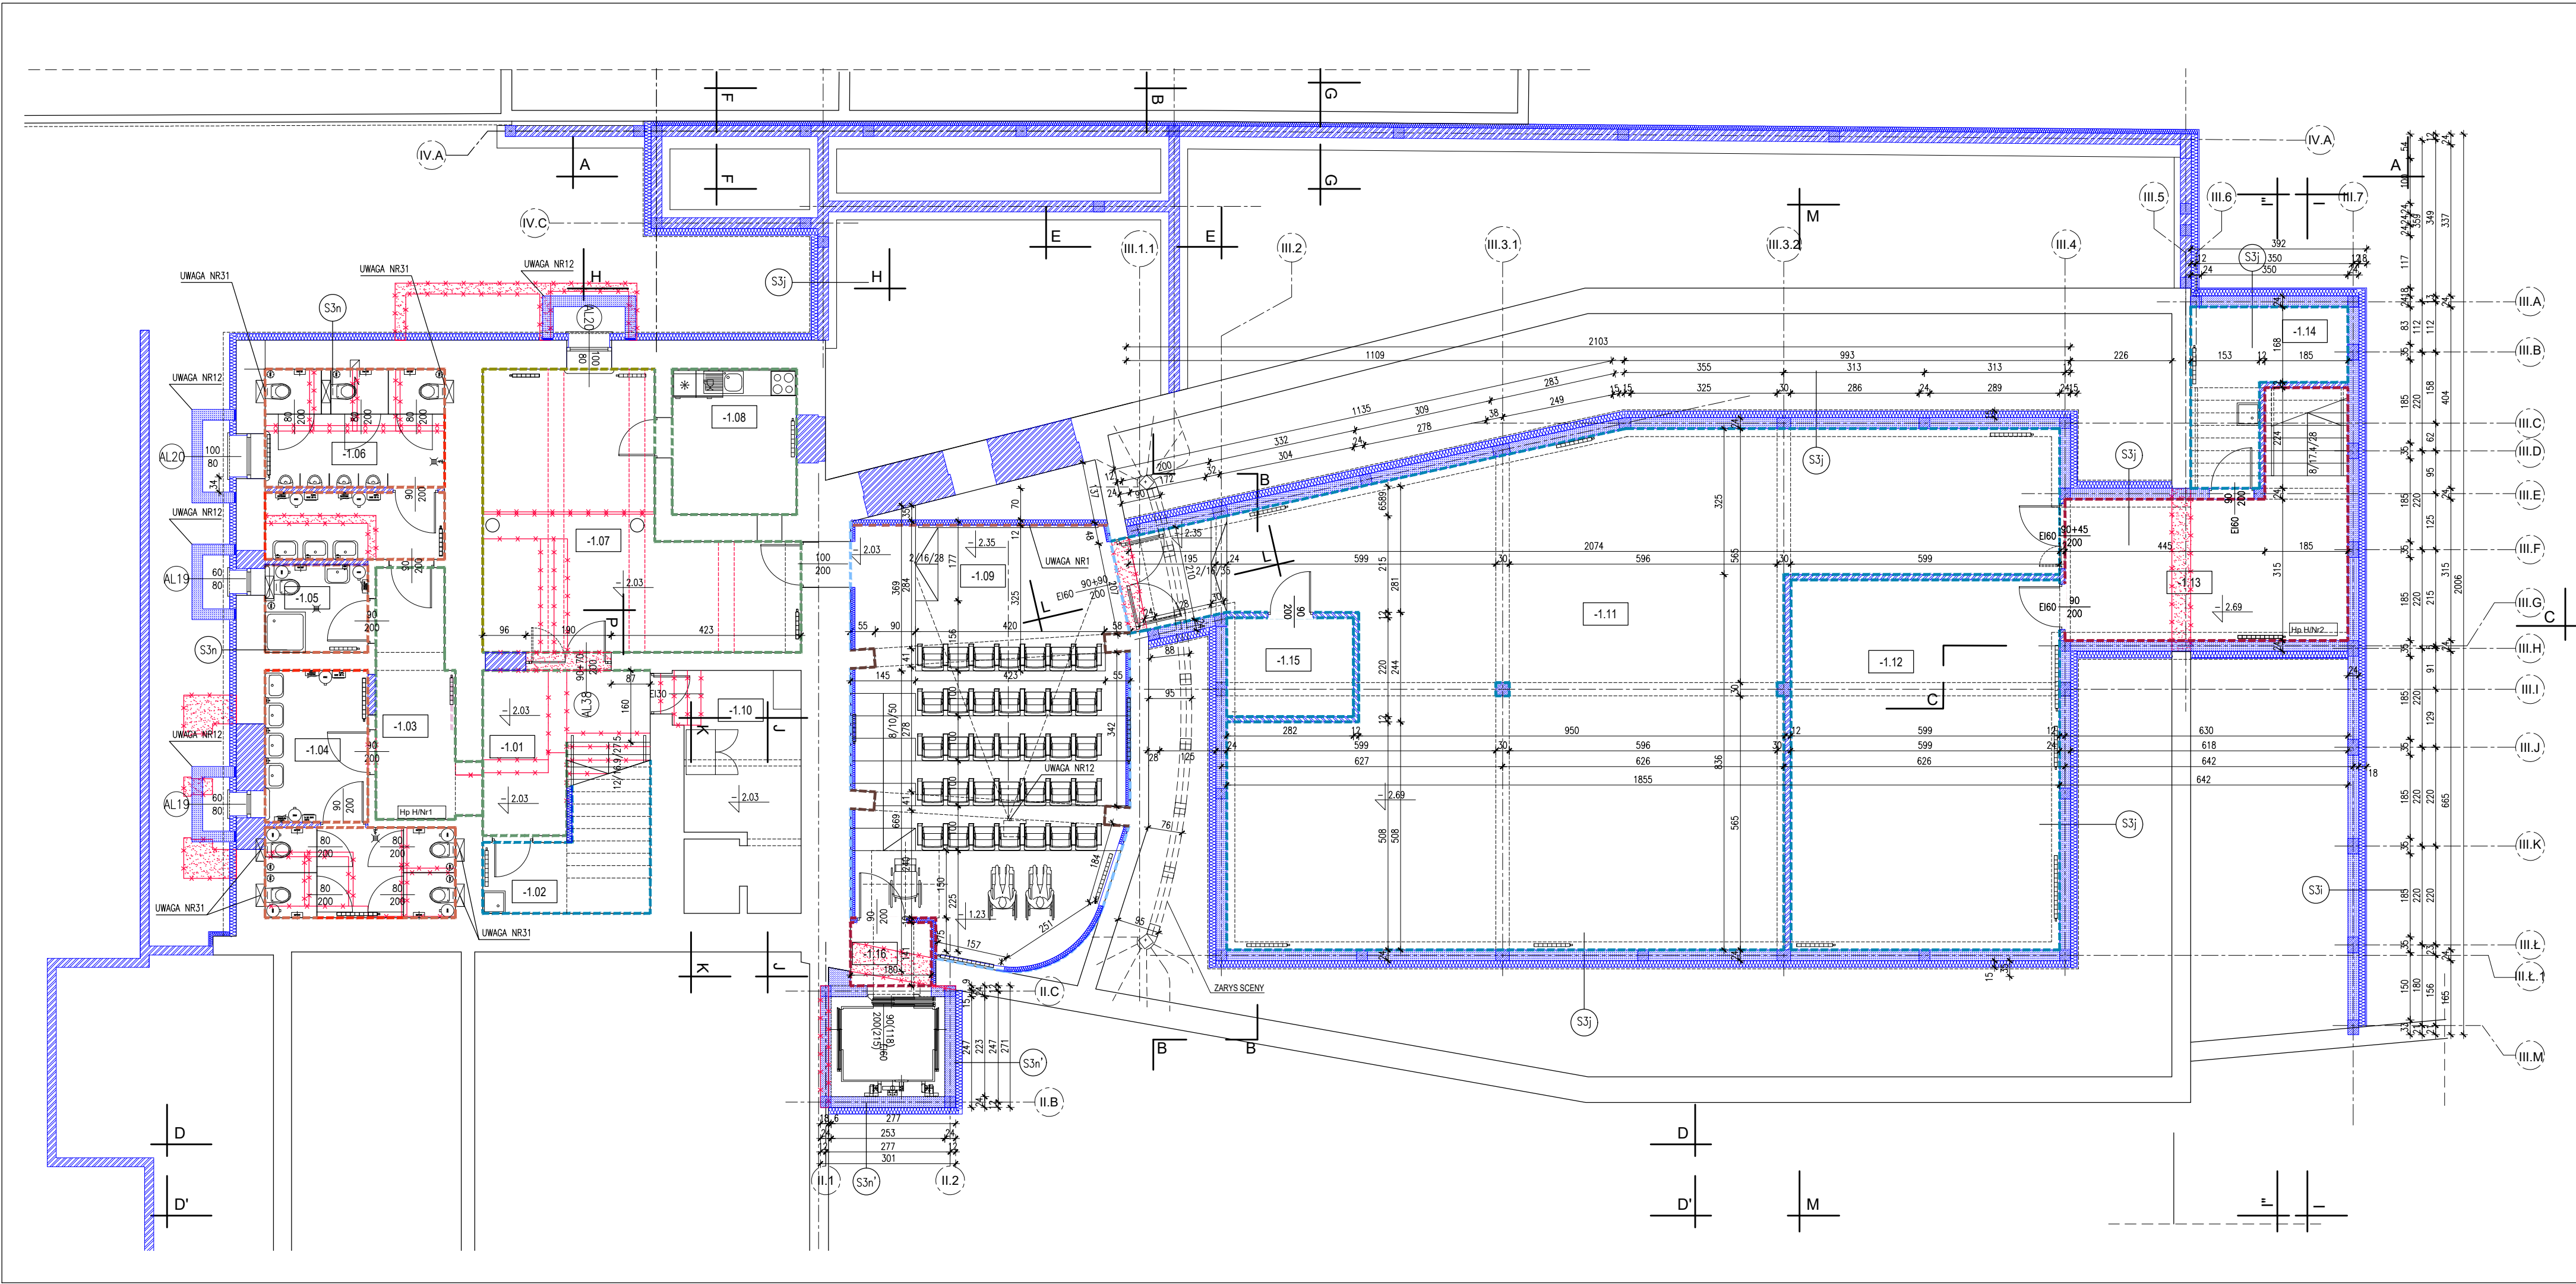

- UWAGI:
- 1 EKRAN SALI KINOWEJ 400x200cm
 - 2 WYCIERACZKA OBIEKTOWA - SYSTEMOWA TEKSTYLNO - GUMOWA NA PROFILACH ALUMINIOWYCH WYCIERACZKA WPUSZCZONA W POSADZKĘ, OGRANICZONA LISTAMI ALUMINIOWYMI. POD WYCIERACZKĄ GRES.
 - 3 WYCIERACZKA ZEWNĘTRZNA STALOWA OCYNKOWANA OGNIOWO WPUSZCZANA W POSADZKĘ, OGRANICZONA LISTAMI ALUMINIOWYMI. OTWÓR OGRANICZONY KĄTOWNIKIEM STALOWYM OCYNKOWANYM
 - 4 UCHWYTY DLA OSÓB NIEPEŁNOSPRAWNYCH, STALOWE POKRYTE LAMINATEM POLIESTROWYM
 - 5 ŚWIETLIK DACHOWY KOPULKOWY
 - 6 ZADASZENIE NAD WEJŚCIEM DO POMIESZCZENIA ZSPYPOWEGO Z POLIWĘGLANU LITEGO W RAMIE ALUMINIOWEJ
 - 7 PLATFORMA SCHODOWA, 1 PRZYSTANEK, PARKOWANIE NA POZIOME ±0.00
 - 8 DYLATAcja 2cm NA STYKU ŚCIANY DZIAŁOWEJ I PŁYTY STROPOWEJ WYPEŁNIONA TWARDA WĘGLAN MINERALNY
 - 9 WENIA W ŚCIANIE DLA POMIESZCZENIA GABLOT INFORMACYJNYCH
 - 10 WYŁĄZ DACHOWY 100/100cm W FORMIE ŚWIETLIKA KOPULKOWEGO
 - 11 DRABINA DLA WYŁĄZU NA DACH, STALOWA Z RUR PROSTOKĄTNYCH MAOWAN W UTWARDZENIE PRZED BUDYNKIEM
 - 12 STUDZIENKA PODKIEJENNA Z KRATĄ POMOSTOWĄ STALOWĄ WPUSZCZONĄ W UTWARDZENIE PRZED BUDYNKIEM
 - 13 PODWIESZENIE ATTYKI O 30 cm PONAD GÓRNĄ KRAWĘDZ ŚWIETLIKA DACHOWEGO WG ZASADY WSKAZANEJ NA PRZERZCIEU A-A I G-G
 - 14 KOMINEK WENTYLACYJNY ISTNIEJĄCY DO DEMONTAŻU
 - 15 KOMINEK A WENTYLACYJNY POKRYCIA PROJEKTOWANY
 - 16 ELEMENT PIONOWY ELWACJI W KONSTRUKCJI Z PROFILI ALUMINIOWYCH, POSZYCIE Z PŁYTY HPL WYPOSAŻENIE SCENY
 - 17 HORYZONT 800x480cm
 - 18 EKRAN 600x296cm(MECHANICZNY)
 - 19 RAMPY ŚWIETLNA 1 (MECHANICZNA)
 - 20 KURTyna(RECZNA)
 - 21 RAMPY (RECZNA)
 - 22 KULISA KURTYNOWA 150x480cm
 - 23 KURTyna (MECHANICZNA)
 - 24 PORTAL SCENY
 - 25 RAMPY ŚWIETLNA (MECHANICZNA)
 - 26 RZUTNIK
 - 27 PORTAL SALI
 - 28 ZASŁONA OKIEN 1740x580cm
 - 29 ELEMENT OZDOBNY PIONOWY ARANŻACJI SALI KONCERTOWEJ, Z MATERIAŁU DREWNOPODOBNEGO
 - 30 OBUŁOWA KANAŁA WENTYLACYJNEGO Z PŁYT GK NA RUSZCIE ALUMINIOWYM
 - 31 INSTALACJA WCIĘTA W ŚCIANĘ
 - 32 OGRODZENIE KŁATKI SCHODOWEJ PEŁNE ŻELBETOWE WYSOKOŚCIĄ 120cm

LEGENDA WYKŁADZIN ŚCIANOWYCH

- ŚCIANA LUSTRZANA
- ŚCIANA AKUSTYCZNA TYP#1
- ŚCIANA AKUSTYCZNA TYP#2
- ŚCIANA AKUSTYCZNA TYP#3
- ŚCIANA AKUSTYCZNA TYP#4
- ŚCIANA GLAZUROWA
- ŚCIANA Z WYKŁADZINĄ DREWNIANĄ TYP#1
- ŚCIANA Z WYKŁADZINĄ DREWNIANĄ TYP#2
- ŚCIANA Z WYKŁADZINĄ DREWNOPODOBNA TYP#3
- ŚCIANA RÓWNANA, SZPACHLOWANA, MALOWANA
- ŚCIANA MALOWANA
- ŚCIANA SZPACHLOWANA, MALOWANA
- ŚCIANA Z DESEK DREWNIANYCH (PODOBNO SUFITU)
- ŚCIANA SYSTEMOWA PRZESZKLONIA
- ŚCIANA Z CEGŁY DEKORACYJNEJ
- WZÓROWANIE
- BAFFLE WALL

LEGENDA

- ELEMENTY ISTNIEJĄCE
- ELEMENTY NOWE
- WYBURZENIA

- S3i
- ROZTWÓR BITUMICZNY
SIATKA Z KLEJEM
STYROPIAN EPS 80-038 15cm
BŁOCZKI BETONOWE 24cm
ROZTWÓR BITUMICZNY
- S3i
- ROZTWÓR BITUMICZNY
SIATKA Z KLEJEM
STYROPIAN EPS 80-038 15cm
BŁOCZKI BETONOWE 24cm
ROZTWÓR BITUMICZNY
- S3i
- ROZTWÓR BITUMICZNY
SIATKA Z KLEJEM
STYROPIAN EPS 80-038 15cm
BŁOCZKI BETONOWE 24cm
ROZTWÓR BITUMICZNY

- S3k
- ROZTWÓR BITUMICZNY
SIATKA Z KLEJEM
STYROPIAN EPS 70-040 15cm
ISTNIEJĄCA ŚCIANA MUROWANA
- S3n
- MEMBRANA KUBEKOWA
STYROPIAN WODOODOPORNY 15cm
ROZTWÓR BITUMICZNY
ISTNIEJĄCA ŚCIANA MUROWANA
- S3n
- MEMBRANA KUBEKOWA
STYROPIAN WODOODOPORNY 15cm
ROZTWÓR BITUMICZNY
BŁOCZKI BETONOWE 24cm

ZESTAWIENIE POWIERZCHNI			
NR	NAZWA POMIESZCZENIA	POSADZKA	POW. POSADZKI
-1.01	KŁATKA SCHODOWA	GRES (DŁUGIE PŁYTY)	9.13
-1.02	POMIESZCZENIE GOSPODARCZE	GRES	5.89
-1.03	KORYTARZ	GRES	9.38
-1.04	WC DAMSKI	GRES	15.75
-1.05	ŁAZIENKA	GRES	4.47
-1.06	WC MĘSKI	GRES	16.24
-1.07	POMIESZCZENIE POMOCNICZE	WYKŁADZINA DYWANOWA	31.51
-1.08	ANEKS KUCHENNY	GRES	8.97
-1.09	SALA KINOWA	WYCIERACZKA DYWANOWA	56.40
-1.10	WĘZEL CIEPLNY	ISTNIEJĄCA	13.94
-1.11	MAGAZYN	GRES	152.57
-1.12	ARCHIWUM	GRES	49.38
-1.13	KOMUNIKACJA	GRES	19.85
-1.14	POMIESZCZENIE GOSPODARCZE	GRES	9.49
-1.15	POMIESZCZENIE TECHNICZNE	GRES	6.20
-1.16	PRZEDSIÓNEK	WYKŁADZINA DYWANOWA	2.54
		RAZEM	411.72

planer			
Autorska Pracownia Architektury Wiesław Redzinski			
ul. Mickiewicza 9, 80-425 Gdańsk, tel/fax. 058 520 45 71, kom. 0 602 128 054 planer@planer.com.pl			
Nazwa obiektu budowlanego		Przedmiot opracowania	
PRZEBUDOWA I ROZBUDOWA BUDYNKU CENTRUM KULTURY I BIBLIOTEKI im. JANA KARWOWSKIEGO W BRUSACH		ARCHITEKTURA	
Adres obiektu budowlanego		Etap opracowania	
UL. DWORCOWA 18, 89-632 BRUSY, DZIAŁKA NR 477		PROJEKT WYKONAWCZY	
Inwestor		Przedmiot rysunku	
CENTRUM KULTURY I BIBLIOTEKI im. JANA KARWOWSKIEGO W BRUSACH		RZUT PIWNICY	
UL. DWORCOWA 18, 89-632 BRUSY			
Numer projektu	Data opracowania	Skala rysunku	Numer rysunku
8/2018	12 VII 2019	1:100	A-01
Projektant architektury			
WIESŁAW REDZIMSKI			
Inżynier bud. KJ-II.7342-103/98 spec. architektura			
Wykonawca projektu			
ELENA NIKIFOROVA			