


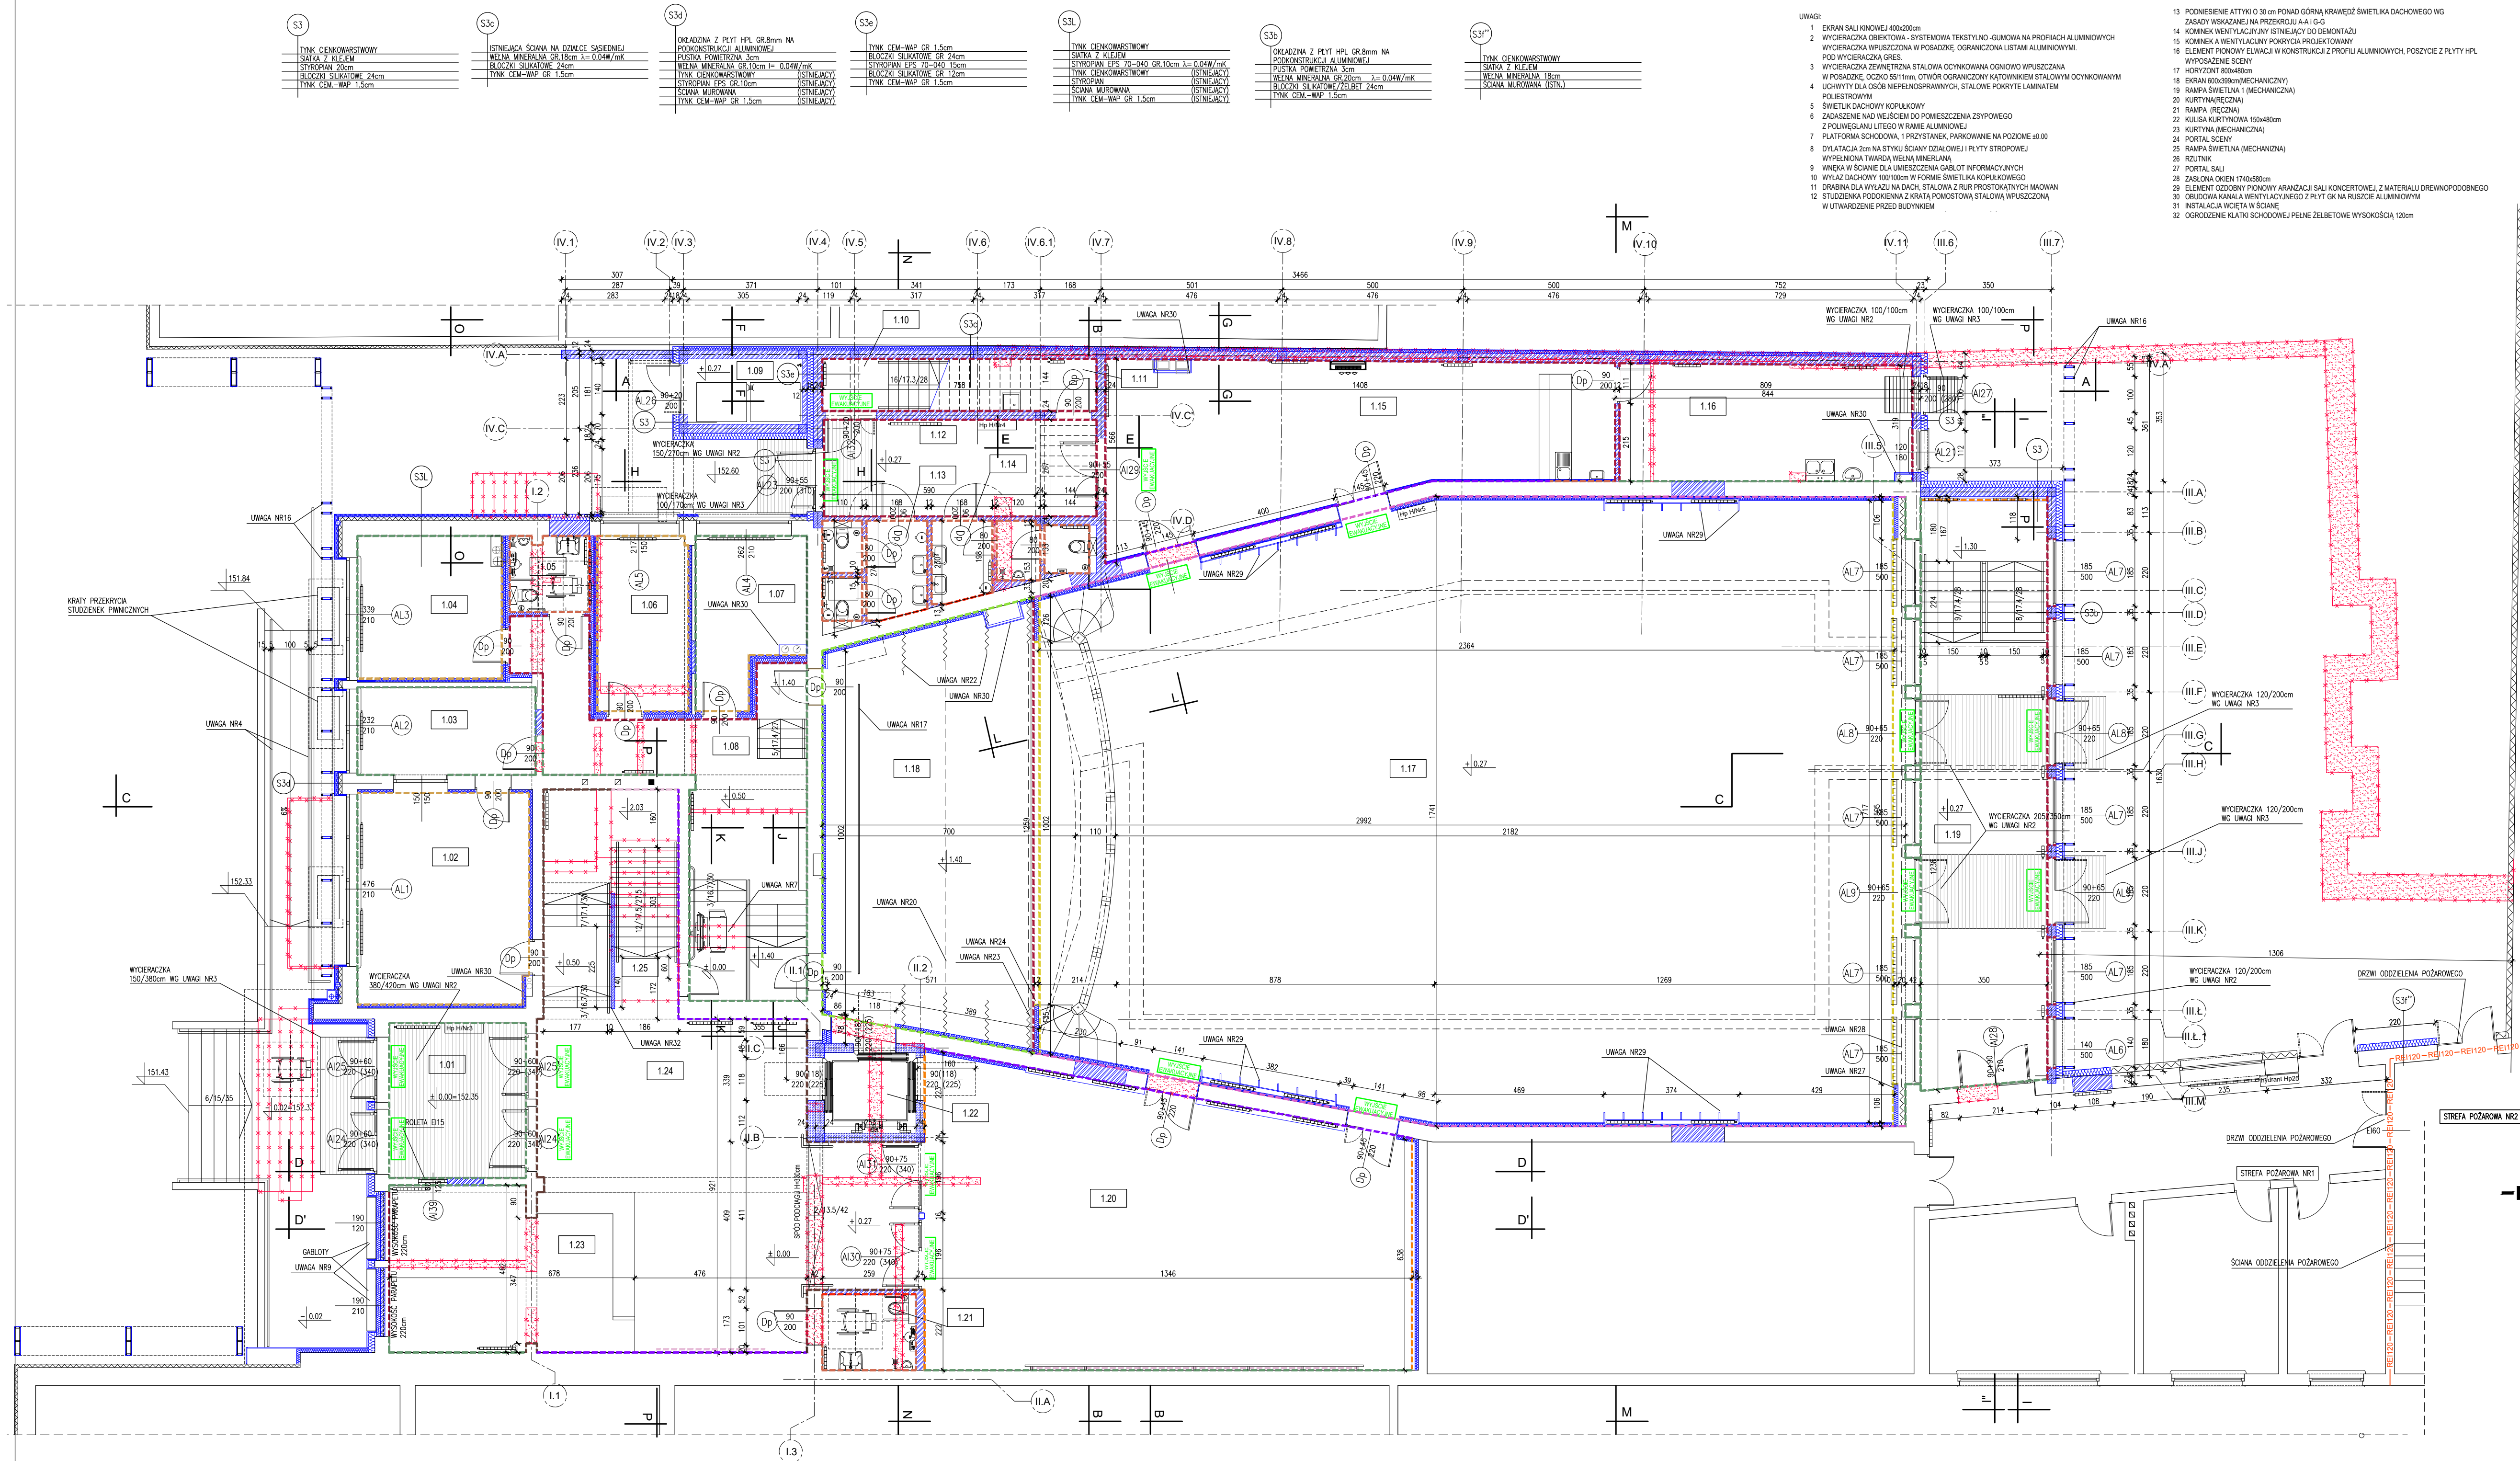

ZESTAWIENIE POWIERZCHNI			
NR	NAZWA POMIESZCZENIA	POSAZKA	POW. POSAZKI
1.01	WATROLAP	WYCIERACZKA SYSTEMOWA	16.18
1.02	POMIESZCZENIE MUZYCZNE (WOKALISTY)	PARKIET DREWNIANY	27.65
1.03	POMIESZCZENIE PIANINO	PARKIET DREWNIANY	11.91
1.04	POMIESZCZENIE ORKIESTRY	PARKIET DREWNIANY	15.75
1.05	WC (DŁA NIEPEŁNOSPRAWNYCH)	GRES	4.55
1.06	POMIESZCZENIE KEYBOARD	PARKIET DREWNIANY	12.12
1.07	POMIESZCZENIE PIANINO	PARKIET DREWNIANY	12.41
1.08	ZAPLECZE SCENY	PARKIET DREWNIANY	38.70
1.09	ŚMIETNIK	KOSTKA BETONOWA	5.79
1.10	KŁATKA SCHODOWA	GRES (DŁUGIE PŁYTY)	7.15
1.11	POMIESZCZENIE GOSPODARCZE	GRES	3.77
1.12	KORYTARZ	ŻYWICA (MITACJA BETONU)/WYCIERACZKA	20.24
1.13	WC DAMSKI	GRES	7.57
1.14	WC MĘSKI	GRES	7.75
1.15	FOYER	PARKIET DREWNIANY	57.04
1.16	ZAPLECZE FOYER	GRES	25.98
1.17	SALA GŁÓWNA	PARKIET DREWNIANY	354.18
1.18	SCENA	DESKI PODŁOGOWE	91.47
1.19	FOYER	WYKŁADZINA DYMANNA/WYCIERACZKA	56.90
1.20	SALA POMOCNICZA	PARKIET DREWNIANY	103.58
1.21	WC DŁA NIEPEŁNOSPRAWNYCH	GRES	5.44
1.22	WINDA	-	3.92
1.23	SZATNIA	ŻYWICA (MITACJA BETONU)	37.39
1.24	HOL	ŻYWICA (MITACJA BETONU)	62.49
1.25	KŁATKA SCHODOWA	GRES (DŁUGIE PŁYTY)	21.04
RAZEM			1010.94

LEGENDA WYKŁADZIN ŚCIANOWYCH

- ściana lustrzana
- ściana akustyczna TYP#1
- ściana akustyczna TYP#2
- ściana akustyczna TYP#3
- ściana akustyczna TYP#4
- ściana glazurująca
- ściana z wykładziną drewnianą TYP#1
- ściana z wykładziną drewnianą TYP#2
- ściana z wykładziną drewnopodobną TYP#3
- ściana równana, szpachlowana, malowana
- ściana malowana
- ściana szpachlowana, malowana
- ściana z desek drewnianych (podobno sufitu)
- ściana systemowa przeszkłona
- ściana z cegły dekoracyjnej
- wzorowanie
- bariera

LEGENDA

- elementy istniejące
- elementy nowe
- wyburzenia

planer

Autorska Pracownia Architektury Wiesław Redzimski
ul. Mickiewicza 9, 80-425 Gdańsk, tel/fax: 058 520 45 71, kom. 0 602 128 054
planer@planer.com.pl

Nazwa obiektu budowlanego: PRZEBUDOWA I ROZBUDOWA BUDYNKU CENTRUM KULTURY I BIBLIOTEKI im. JANA KARNOWSKIEGO W BRUSACH

Nazwa obiektu budowlanego: UL. DWORCOWA 18, 89-632 BRUSY, DZIAŁKA NR 477

Wzrost: CENTRUM KULTURY I BIBLIOTEKI im. JANA KARNOWSKIEGO W BRUSACH

Numer projektu: 8/2018

Data opracowania: 12 VII 2019

Skala rysunku: 1:100

Numer rysunku: A-02

WIESŁAW REDZIMSKI
upr. bud. KJ-8-7342-103/98 spec. architektura
Agent projektanta
ELENA NIKIFOROVA